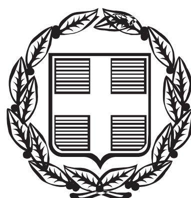


ΕΦΗΜΕΡΙΣ ΤΗΣ ΚΥΒΕΡΝΗΣΕΩΣ

ΤΗΣ ΕΛΛΗΝΙΚΗΣ ΔΗΜΟΚΡΑΤΙΑΣ

ΤΕΥΧΟΣ ΔΕΥΤΕΡΟ **Αρ. Φύλλου 568**

7 Μαρτίου 2014

ΑΠΟΦΑΣΕΙΣ

Αριθμ. Δ3/Γ/1744

Τροποποίηση της υπ' αριθμ. Δ3-Γ/9960/04-05-2012 απόφασης του Υφυπουργού ΠΕΚΑ «Εγκατάσταση και διαδρομή του Αγωγού Φυσικού Αερίου Υψηλής Πίεσης «Άγ. Θεόδωροι - ΔΕΗ Μεγαλόπολης» σε τρία (3) Τμήματα αυτού, ... στο Νομό Κορινθίας της Περιφέρειας Πελοποννήσου» (Β΄ 1509), ως προς το Τμήμα αυτού «Κ198+163,68μ. (Κ111+163,68μ. Αρχικό) Αγ. Βασίλειος - Κ205-01 (Κ118+35,36μ. Αρχικό) Αρχ. Νεμέα» ανατολικά και στη νότια περιοχή του Ιστορικού Τόπου Δερβενακίων, στην Τοπική Κοινότητα (Τ.Κ.) Αγ. Βασιλείου του Δήμου Κορινθίων και στην Τ.Κ. Αρχ. Νεμέας του Δήμου Νεμέας του Νομού Κορινθίας, της Περιφέρειας Πελοποννήσου.

Ο ΥΦΥΠΟΥΡΓΟΣ ΠΕΡΙΒΑΛΛΟΝΤΟΣ, ΕΝΕΡΓΕΙΑΣ ΚΑΙ ΚΛΙΜΑΤΙΚΗΣ ΑΛΛΑΓΗΣ

Έχοντας υπόψη:

1. Το Π.Δ. 63/2005 «Κωδικοποίηση της νομοθεσίας για την Κυβέρνηση και τα Κυβερνητικά Όργανα» (Α΄ 98), όπως ισχύει.

2. Το άρθρο 7 του Π.Δ. 381/1989 «Οργανισμός του Υπουργείου Βιομηχανίας, Ενέργειας και Τεχνολογίας» (Α΄ 168), όπως ισχύει.

3. Την 2876/07-10-2009 απόφαση του Πρωθυπουργού «Αλλαγή τίτλου Υπουργείων» (Β΄ 2234).

4. Το άρθρο 6 του Π.Δ. 189/2009 περί καθορισμού και ανακατανομής αρμοδιοτήτων των Υπουργείων (Α΄ 221), όπως τροποποιήθηκε με το άρθρο 2 του Π.Δ. 24/2010 (Α΄ 56).

5. Το Π.Δ. 86/2012 «Διορισμός Υπουργών, Αναπληρωτών Υπουργών και Υφυπουργών» (Α΄ 141) καθώς και το Π.Δ. 119/2013 «Διορισμός Αντιπροέδρου της Κυβέρνησης, Υπουργών, Αναπληρωτών Υπουργών και Υφυπουργών» (Α΄ 153).

6. Την υπ' αριθμ. Δ15/Α/οικ.13829/15-07-2013 απόφαση του Πρωθυπουργού και του Υπουργού Περιβάλλοντος, Ενέργειας και Κλιματικής Αλλαγής «Καθορισμός αρμοδιοτήτων του Υφυπουργού Περιβάλλοντος, Ενέργειας και Κλιματικής Αλλαγής Ασημάκη Παπαγεωργίου» (Β΄ 1785).

7. Το άρθρο 4 του Ν. 1929/1991 «Διαρρυθμίσεις στον ενιαίο φόρο κατανάλωσης των πετρελαιοειδών προϊόντων και άλλες διατάξεις» (Α΄ 19) και το άρθρο 19 του Ν. 2081/1992 «Ρύθμιση του θεσμού των Επιμελητηρίων, τροποποίηση των διατάξεων του Ν. 1712/1987 για τον εκσυγχρονισμό των επαγγελματικών οργανώσεων των εμπόρων, βιοτεχνών και λοιπών επαγγελματιών και άλλες διατάξεις» (Α΄ 154) όπως τροποποιήθηκαν και συμπληρώθηκαν με:

α) την παρ. 6 του άρθρου 14 του Ν. 2289/1995 «Αναζήτηση, έρευνα και εκμετάλλευση υδρογονανθράκων και άλλες διατάξεις» (Α΄ 27),

β) το άρθρο 16 του Ν. 3335/2005 «Έλεγχος της διακίνησης και αποθήκευσης πετρελαιοειδών προϊόντων - Ρύθμιση Θεμάτων Υπουργείου Ανάπτυξης» (Α΄ 95),

γ) το άρθρο 29 του Ν. 3734/2009 «Προώθηση της συμπαραγωγής δύο ή περισσότερων χρήσιμων μορφών ενέργειας, ρύθμιση ζητημάτων σχετικών με το Υδροηλεκτρικό Έργο Μεσοχώρας και άλλες διατάξεις» (Α΄ 8).

8. Το άρθρο 7 του Ν. 3428/2005 (Α΄ 313) «Απελευθέρωση Αγοράς Φυσικού Αερίου», σύμφωνα με τα οποία μεταβιβάσθηκε από τη Δ.ΕΠ.Α. Α.Ε. με απόσπαση ο κλάδος του Εθνικού Συστήματος Φυσικού Αερίου (ΕΣΦΑ) στο Διαχειριστή Εθνικού Συστήματος Φυσικού Αερίου Α.Ε. με διακριτικό τίτλο «Δ.Ε.Σ.Φ.Α. Α.Ε», όπως τροποποιήθηκε και ισχύει.

9. Το Ν. 4001/2011 (Α΄ 179) «Για τη λειτουργία Ενεργειακών Αγορών Ηλεκτρισμού και Φυσικού Αερίου, για Έρευνα, Παραγωγή και δίκτυα μεταφοράς Υδρογονανθράκων και άλλες ρυθμίσεις» και ειδικότερα τα άρθρα 67, 68 και 154.

10. Το Π.Δ. 33/2007 «Σύσταση της Ανώνυμης Εταιρείας με την επωνυμία "Διαχειριστής Εθνικού Συστήματος Φυσικού Αερίου Α.Ε." και έγκριση του Καταστατικού της» (Α΄ 31) καθώς και το 6667/07/30-03-2007 έγγραφο της Διεύθυνσης Ανωνύμων Εταιρειών του Κεντρικού Τομέα της Νομαρχίας Αθηνών, για την Ανακοίνωση καταχώρησης στο Μητρώο Ανωνύμων Εταιρειών με βάση τις διατάξεις του Κωδ. Ν. 2190/1920 της Απόφασης Σύστασης της Ανώνυμης Εταιρείας με την ως άνω επωνυμία και το διακριτικό τίτλο Δ.Ε.Σ.Φ.Α. Α.Ε.

11. Το ΦΕΚ 2322/Τ.Α.Ε. και Ε.Π.Ε./04-04-2007 στο οποίο δημοσιεύθηκε Ανακοίνωση καταχώρησης στο Μητρώο Ανωνύμων Εταιρειών της σύστασης της Ανώνυμης Εταιρείας με την επωνυμία «Διαχειριστής Εθνικού Συστήματος Φυσικού Αερίου Ανώνυμη Εταιρεία» και το διακριτικό τίτλο «Δ.Ε.Σ.Φ.Α. Α.Ε.» και το ΦΕΚ 3060/τ.ΑΕ και ΕΠΕ/10-05-2007 στο οποίο δημοσιεύθηκε Ανακοίνωση καταχώρησης στο Μητρώο Ανωνύμων Εταιρειών στοιχείων της ως άνω εταιρείας.

12. Το άρθρο 1 του Ν. 367/1976 «Περί αναγκαστικής απαλλοτριώσεως ακινήτων προς τον σκοπόν ανευρέσεως, εκμεταλλεύσεως και αποθηκεύσεως υδρογονανθράκων και συμπληρώσεως διατάξεων τινών του Μεταλλευτικού Κώδικος» (Α΄ 162), όπως ισχύει.

13. Την παρ. 7.1 του άρθρου 7 της υπ' αριθμ. Δ3/Α/οικ.4303/22-02-2012 απόφασης του Υφυπουργού Περιβάλλοντος, Ενέργειας και Κλιματικής Αλλαγής «Τεχνικός Κανονισμός "Συστήματα μεταφοράς Φυσικού Αερίου με Μέγιστη Πίεση Λειτουργίας άνω των 16 bar"» (Β΄ 603), όπως ισχύει.

14. Τα άρθρα 3 και 4 του Ν. 1650/1986 «Για την Προστασία Περιβάλλοντος» (Α΄ 160), όπως ισχύουν δυνάμει του άρθρου 31 του Ν. 4014/2011 «Περιβαλλοντική αδειοδότηση έργων και δραστηριοτήτων, ρύθμιση αυθαιρέτων σε συνάρτηση με δημιουργία περιβαλλοντικού ισοζυγίου και άλλες διατάξεις αρμοδιότητας Υπουργείου Περιβάλλοντος» (Α΄ 209).

15. Την υπ' αριθμ. οικ.203269/12-09-2011 κοινή απόφαση των Υπουργών Περιβάλλοντος, Ενέργειας και Κλιματικής Αλλαγής, Αγροτικής Ανάπτυξης και Τροφίμων, Πολιτισμού και Τουρισμού 'Έγκριση Περιβαλλοντικών Όρων για το έργο «ΑΓΩΓΟΣ ΦΥΣΙΚΟΥ ΑΕΡΙΟΥ ΥΨΗΛΗΣ ΠΙΕΣΗΣ ΑΓ. ΘΕΟΔΩΡΟΙ – ΔΕΗ ΜΕΓΑΛΟΠΟΛΗΣ», δεκαετούς ισχύος.

16. Την υπ' αριθμ. οικ.202932/05-11-2012 απόφαση του Υπουργού Περιβάλλοντος, Ενέργειας και Κλιματικής Αλλαγής «Τροποποίηση της υπ' αριθμ. 203269/12.09.11 απόφασης Έγκρισης Περιβαλλοντικών Όρων του Αγωγού Φυσικού Αερίου Υψηλής Πίεσης: ΑΓ. ΘΕΟΔΩΡΟΙ – ΔΕΗ ΜΕΓΑΛΟΠΟΛΗΣ».

17. Την υπ' αριθμ. οικ.170020/07-01-2014 απόφαση του Υπουργού Περιβάλλοντος, Ενέργειας και Κλιματικής Αλλαγής «Τροποποίηση της υπ' αριθμ. 203269/12.09.11 Απόφασης Έγκρισης Περιβαλλοντικών Όρων του Αγωγού Φυσικού Αερίου Υψηλής Πίεσης: ΑΓ. ΘΕΟΔΩΡΟΙ – ΔΕΗ ΜΕΓΑΛΟΠΟΛΗΣ, στην περιοχή των Δερβενακίων, Π.Ε. Κορινθίας».

18. Τη υπ' αριθμ. Δ3-Γ/9960/04-05-2012 απόφαση του Υφυπουργού ΠΕΚΑ «Εγκατάσταση και διαδρομή του Αγωγού Φυσικού Αερίου Υψηλής Πίεσης "Άγ. Θεόδωροι - ΔΕΗ Μεγαλόπολης" σε τρία (3) Τμήματα αυτού, α) Κ136- Κ198 (στο Δήμο Λουτρακίου - Αγ. Θεοδώρων), β) Κ18- Κ72 (στο Δήμο Κορινθίων) και γ) Κ105 - Κ128+33,37 μ. (στους Δήμους Κορινθίων και Νεμέας), στο Νομό Κορινθίας της Περιφέρειας Πελοποννήσου» (Β΄ 1509).

19. Την υπ' αριθμ. 067949/10-01-2014 (Αριθμ. ΥΠΕΚΑ: 1744/29-01-2014) αίτηση του ΔΕΣΦΑ για την τροποποίηση της ανωτέρω Δ3-Γ/9960/04-05-2012 Υπουργικής Απόφασης ως προς το Τμήμα αυτού «Κ198+163,68μ. (Κ111+163,68μ. Αρχικό) Αγ. Βασίλειος – Κ205-01 (Κ118+35,36μ. Αρχικό) Αρχ. Νεμέα» ανατολικά και στη νότια περιοχή του Ιστορικού Τόπου Δερβενακίων, στην Τοπική Κοινότητα (Τ.Κ.) Αγ. Βασιλείου του Δήμου Κορινθίων και στην Τ.Κ. Αρχ. Νεμέας του Δήμου Νεμέας του Νομού Κορινθίας, της Περιφέρειας Πελοποννήσου.

20. Την υπ' αριθμ. 069128/11-02-2014 (Α.Π. ΥΠΕΚΑ: 2588/12-02-2014) επιστολή του ΔΕΣΦΑ σύμφωνα με την οποία η Έκθεση Περιβαλλοντικών Επιπτώσεων της Χάραξης-Σύνδεσης του Αγωγού Φυσικού Αερίου στην περιοχή των Δερβενακίων που έχει εγκριθεί με την υπ' αριθμ. οικ.170020/07-01-2014 απόφαση της ανωτέρω παρ. 17, περιλαμβάνει και υπερκαλύπτει το αντικείμενο της Αναγνωριστικής Μελέτης που ορίζεται στο άρθρο 7 (παρ. 7.1) του υπό στοιχείο 13 της παρούσης Τεχνικού Κανονισμού.

21. Το γεγονός ότι από την παρούσα Απόφαση δεν προκαλείται δαπάνη σε βάρος του Κρατικού Προϋπολογισμού, αποφασίζουμε:

1. Την τροποποίηση της υπ' αριθμ. Δ3-Γ/9960/04-05-2012 (Β΄ 1509) απόφασης του Υφυπουργού ΠΕΚΑ «Εγκατάσταση και διαδρομή του Αγωγού Φυσικού Αερίου Υψηλής Πίεσης "Άγ. Θεόδωροι – ΔΕΗ Μεγαλόπολης" σε τρία (3) Τμήματα αυτού, α) Κ136- Κ198 (στο Δήμο Λουτρακίου - Αγ. Θεοδώρων), β) Κ18- Κ72 (στο Δήμο Κορινθίων) και γ) Κ105 - Κ128+33,37 μ. (στους Δήμους Κορινθίων και Νεμέας), στο Νομό Κορινθίας της Περιφέρειας Πελοποννήσου», ως προς το Τμήμα αυτού «Κ198+163,68μ. (Κ111+163,68μ. Αρχικό) Αγ. Βασίλειος – Κ205-01 (Κ118+35,36μ. Αρχικό) Αρχ. Νεμέα» ανατολικά και στη νότια περιοχή του Ιστορικού Τόπου Δερβενακίων, στην Τοπική Κοινότητα (Τ.Κ.) Αγ. Βασιλείου του Δήμου Κορινθίων και στην Τ.Κ. Αρχ. Νεμέας του Δήμου Νεμέας του Νομού Κορινθίας, της Περιφέρειας Πελοποννήσου, σε έκταση συνολικού εμβαδού 44.312 τ.μ., όπως αυτή έχει προσδιορισθεί και απεικονίζεται στα από 06-12-2013 ακόλουθα και υπό κλίμακα 1:1.000 Κτηματολογικά Διαγράμματα του Διπλωματούχου Αγρονόμου Τοπογράφου Μηχανικού Λάμπρου Κοτσώνη, τα οποία με τους αντίστοιχους Κτηματολογικούς Πίνακες αποτελούν αναπόσπαστο μέρος της παρούσας απόφασης:

α) Σχ. DSF-11-017-01-0401-7200-91/03-0-054-01/Φύλλο 3 από 3/Αναθ. 0/11-06-2013

β) Σχ. DSF-11-017-01-0401-7200-91/03-0-054-02/Φύλλο 3 από 3/Αναθ. 0/11-06-2013

γ) Σχ. DSF-11-017-01-0401-7200-91/03-0-054-03/Φύλλο 3 από 3/Αναθ. 0/11-06-2013

δ) Σχ. DSF-11-017-01-0401-7200-91/03-0-054-04/Φύλλο 3 από 3/Αναθ. 0/11-06-2013

ε) Σχ. DSF-11-017-01-0401-7200-91/03-0-055Α/Φύλλο 3 από 3/Αναθ. 0/11-06-2013

στ) Σχ. DSF-11-017-01-0401-7200-91/03-0-056/Φύλλο 3 από 3/Αναθ. 0/11-06-2013

2. Από τη δημοσίευση της παρούσας απόφασης εγκατάστασης και διαδρομής του παραπάνω Αγωγού Φυσικού Αερίου, μπορεί να αρχίσει η ελεύθερη εκτέλεση του έργου και οποιαδήποτε εκκρεμοδικία δεν την αναστέλλει (περ. ζ, παρ. 1 του άρθρου 4 του Ν. 1929/1991, όπως ισχύει).

3. Κατά τα λοιπά ισχύει η υπ' αριθμ. Δ3-Γ/9960/04.05.2012 (Β΄ 1509) απόφαση του Υφυπουργού ΠΕΚΑ.

4. Η ισχύς της απόφασης αυτής αρχίζει από τη δημοσίευσή της στην Εφημερίδα της Κυβερνήσεως.

4. Η απόφαση αυτή να δημοσιευθεί στην Εφημερίδα της Κυβερνήσεως.

Αθήνα, 26 Φεβρουαρίου 2014

Ο ΥΦΥΠΟΥΡΓΟΣ

ΑΣΗΜΑΚΗΣ ΠΑΠΑΓΕΩΡΓΙΟΥ

ΠΕΡΙΦΕΡΕΙΑ : ΠΕΛΟΠΟΝΝΗΣΟΥ
ΝΟΜΟΣ : ΚΟΡΙΝΘΙΑΣ (28)
ΔΗΜΟΣ : ΚΟΡΙΝΘΙΩΝ
ΔΗΜ. ΕΝΟΤΗΤΑ : ΤΕΝΕΑΣ
ΤΟΠ. ΚΟΙΝΟΤΗΤΑ : ΑΓΙΟΥ ΒΑΣΙΛΕΙΟΥ (003)

ΔΗΜΟΣ ΚΟΡΙΝΘΙΩΝ
ΤΟΠΙΚΗ ΚΟΙΝΟΤΗΤΑ ΑΓΙΟΥ ΒΑΣΙΛΕΙΟΥ

K198+163.68 (K111+163.68 ΑΡΧΙΚΗΣ ΠΡΑΞΗΣ ΕΓΚΑΤΑΣΤΑΣΗΣ)

ΑΡΧΗ ΤΜΗΜΑΤΟΣ ΝΕΑΣ ΧΑΡΑΞΗΣ ΑΕΡΕΝΑΚΙΩΝ
Χ.Θ.=24+594.99 (ΟΡΙΣΤΙΚΗΣ ΜΕΛΕΤΗΣ)

ΟΡΙΟ ΑΙΓΙΑΛ/ΖΗΣ ΟΣΕ

K199
K199-01
K199-02
K199-03
K199-04
K199-05

ΤΟ Κ198

C.O.D.: DSF-1101701-0401-7200-91/03-0-053A

ΕΘΝΙΚΟ ΤΥΠΟΓΡΑΦΕΙΟ
Για τεχνικούς λόγους στο σχεδιάγραμμα, έγινε σμίκρυνση, κατά ποσοστό 42%

4182700
390800
(0306) ΕΛΙΕΣ
K199–06
(0307) ΕΛΙΕΣ ΑΡΔΕΥΟΜΕΝΕΣ
C.O.D.: DSF–1101701–0401–7200–91/03–0–054–02
TO K199–07
(0306) (0309) ΕΛΙΕΣ
(0308) ΕΛΙΕΣ
25+000
73.02 0.00 57.31

STATIONS (m)
WORKING WIDTH (m)
HIGH TENSION PROXIMITY

LEGEND / ΥΠΟΜΝΗΜΑ

4m 4m 8m 10m (6m) 16m (10m) 40m

REFERENCE / ΑΝΑΦΟΡΑ
K140 K141

Routing of N.G. Pipeline / Χάραξη Αγωγού Φ.Α.
Area of permanent right of user (8m) / Ζώνη Μόνιμης Δουλείας (8 μ)
Area of Work / Ζώνη Εργασίας
Protection Zone/ Ζώνη Προστασίας
Property Boundaries / Ορια Ιδιοκτησιών
(0001) Cadastral Number / Κτηματολογικός Αριθμός
Olive tree / Ελιά
Citrus trees / Εσπεριδοειδή
Fruit trees (Apple, Peach, Apricot trees e.t.c.) / Οπωροφόρα (Μηλιές, Ροδακινιές, Βερυκοκιές κ.α.)
Vineyard / Αμπέλι
Pine / Πεύκο
Poplar tree / Λεύκα
Cupress / Κυπαρίσσι
Oak / Δρύς
Palm tree / Φοίνικας

REFERENCE DRAWINGS / ΣΧΕΤΙΚΑ ΣΧΕΔΙΑ

SCALE / ΚΛΙΜΑΚΑ	DWG No / ΑΡ. ΣΧΕΔΙΟΥ
1 : 5.000	DSF–11–017–01–0401–7200–93/01–N–09–04 / RECORDING PLAN
1 : 50.000	DSF–11–017–01–0401–7200–94/01–4–09–04 / RECORDING PLAN

ΔΙΑΝΟΜΗ ΠΙΝΑΚΙΔΩΝ
Β
53A 54-01 54 54-02 53A 50 54-04

• Συντάξας Μηχανικός
Αθήνα 06 ΔΕΚ. 2013

ΛΑΜΠΡΟΣ Κ. ΚΟΤΣΩΝΗΣ
ΔΙΠΛ. ΑΓΡ/ΜΟΣ - ΤΟΠ/ΦΟΣ - ΜΗΧ/ΚΟΣ
ΕΘΝΙΚΟΥ ΜΕΤΣΟΒΙΟΥ ΠΟΛΥΤΕΧΝΕΙΟΥ
ΜΕΛΟΣ Τ.Ε.Ε. - ΑΡΙΘ. ΜΗΤΡΩΟΥ 37500
ΒΑΣΙΛΗΣ 4 ΑΘΗΝΑ 118 51 - ΤΗΛ: 34.68.167
Α.Φ.Μ. 029501637 - ΔΟΥ: Ε' ΑΘΗΝΩΝ

Αρ. Δ3/Γ/1744/262 -2014
Ο ΜΗΧ/Κ... ...Μ/ΡΧΗΣ ...ΘΕΩΡΗΘΗ ...Σ ...ΝΤΗΣ
Δ/ντής Γ. Σταμ...

REV ΑΝΑΘ.	DATE ΗΜΕΡΟΜ.	DESCRIPTION ΠΕΡΙΓΡΑΦΗ	DRAWN ΣΧΕΔΙΑΣΤΗΚΕ	CHECKED ΕΛΕΓΧΘΗΚΕ	APPROVED ΕΓΚΡΙΘΗΚΕ
0	11/06/13	FIRST ISSUE / ΠΡΩΤΗ ΕΚΔΟΣΗ	Ν.Α.Α.	Λ.Κ.Κ.	Φ.Π.Σ.

ENGINEER - ΜΕΛΕΤΗΤΗΣ
Asprofos engineering
ΝΙΚΟΣ ΛΙΝΑΡΔΟΣ


CLIENT - ΠΕΛΑΤΗΣ
ΔΕΣΦΑ
HELLENIC GAS TRANSMISSION SYSTEM OPERATOR S.A.
ΔΙΑΧΕΙΡΙΣΤΗΣ ΕΘΝΙΚΟΥ ΣΥΣΤΗΜΑΤΟΣ ΦΥΣΙΚΟΥ ΑΕΡΙΟΥ Α.Ε.

CONTRACT No : ΑΡ.ΣΥΜΒΟΛΑΙΟΥ : 326/10
SUPERSEDED BY : ΑΝΤΙΚΑΤΑΣΤΑΘΗΚΕ ΑΠΟ :
SUPERSEDES THE : ΑΝΤΙΚΑΘΙΣΤΑ ΤΟ :

PROJECT - ΕΡΓΟ
HIGH PRESSURE NATURAL GAS PIPELINE FROM AG. THEODORI TO P.P.C./MEGALOPOLIS
ΟΡΙΣΤΙΚΗ ΤΟΠΟΓΡΑΦΙΚΗ ΜΕΛΕΤΗ ΧΑΡΑΞΗΣ ΤΟΥ ΑΓΩΓΟΥ ΦΥΣΙΚΟΥ ΑΕΡΙΟΥ (ΑΦΑ) ΚΑΙ ΣΥΝΤΑΞΗ ΟΡΙΣΤΙΚΩΝ ΚΤΗΜΑΤΟΛΟΓΙΚΩΝ ΔΙΑΓΡΑΜΜΑΤΩΝ ΚΑΙ ΟΡΙΣΤΙΚΩΝ ΚΤΗΜΑΤΟΛΟΓΙΚΩΝ ΠΙΝΑΚΩΝ ΑΠΟ ΑΓ.ΘΕΟΔΩΡΟΥΣ ΕΩΣ ΔΕΗ ΜΕΓΑΛΟΠΟΛΗΣ

TITLE - ΤΙΤΛΟΣ
ΤΡΟΠΟΠΟΙΗΣΗ ΔΙΑΔΡΟΜΗΣ ΑΦΑ
ΑΠΟ K198+163.68 (K111+163.68 ΑΡΧΙΚΟ) ΑΓ.ΒΑΣΙΛΕΙΟΣ ΕΩΣ K205-01 (K118+35.36 ΑΡΧΙΚΟ) ΑΡΧ.ΝΕΜΕΑ
ΣΤΟ ΝΟΜΟ ΚΟΡΙΝΘΙΑΣ
ΚΤΗΜΑΤΟΛΟΓΙΚΟ ΔΙΑΓΡΑΜΜΑ
FROM K198+57.55 TO K199-06+57.31 / ΑΠΟ K198+57.55 ΕΩΣ K199+57.31

SCALE - ΚΛΙΜΑΚΑ			REVISION ΑΝΑΘΕΩΡΗΣΗ	SHEET ΦΥΛΛΟ
1 : 1.000	DWG No: ΑΡ. ΣΧ.	DSF-11-017-01-0401-7200-91/03-0-054-01	0	... of ...
FILENAME - ΑΡΧΕΙΟ Η/Υ	CLIENT DWG No: ΑΡ. ΣΧ. ΠΕΛΑΤΗ :	DSF-11-017-01-0401-7200-91/03-0-054-01	0	3 of 3

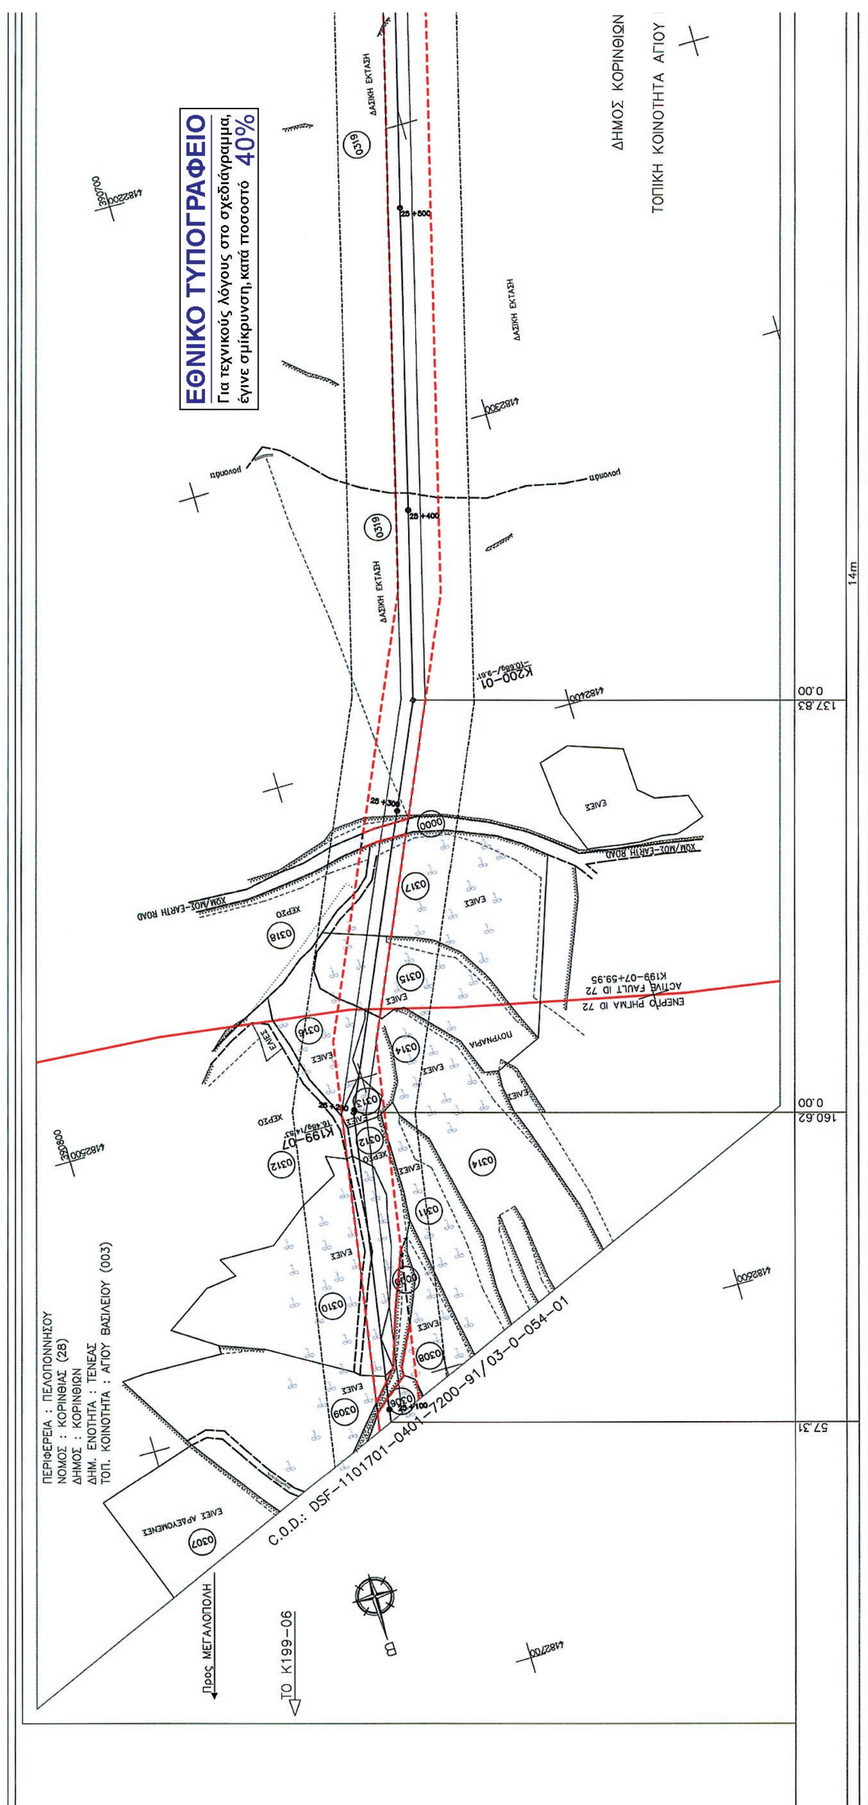
ΕΘΝΙΚΟ ΤΥΠΟΓΡΑΦΕΙΟ
Για τεχνικούς λόγους στο σχεδιάγραμμα, έγινε σμίκρυνση, κατά ποσοστό 40%
ΔΗΜΟΣ ΚΟΡΙΝΘΙΩΝ
ΤΟΠΙΚΗ ΚΟΙΝΟΤΗΤΑ ΑΓΙΟΥ
ΔΑΣΙΚΗ ΕΚΤΑΣΗ
Κ200-01
ΧΩΜ/ΜΟΣ-EARTH ROAD
ΕΝΕΡΓΟ ΡΗΓΜΑ ID 72
ACTIVE FAULT ID 72
K199-07+59.95
ΠΟΥΡΝΑΡΙΑ
ΕΛΙΕΣ
ΧΕΡΣΟ
Κ199-07
ΕΛΙΕΣ ΑΡΔΕΥΟΜΕΝΕΣ
137.83
160.62
57.31
0.00
14m
ΠΕΡΙΦΕΡΕΙΑ : ΠΕΛΟΠΟΝΝΗΣΟΥ
ΝΟΜΟΣ : ΚΟΡΙΝΘΙΑΣ (28)
ΔΗΜΟΣ : ΚΟΡΙΝΘΙΩΝ
ΔΗΜ. ΕΝΟΤΗΤΑ : ΤΕΝΕΑΣ
ΤΟΠ. ΚΟΙΝΟΤΗΤΑ : ΑΓΙΟΥ ΒΑΣΙΛΕΙΟΥ (003)
C.O.D.: DSF-1101701-0401-7200-91/03-0-054-01
Προς ΜΕΓΑΛΟΠΟΛΗ
ΤΟ Κ199-06

ΠΕΡΙΦΕΡΕΙΑ : ΠΕΛΟΠΟΝΝΗΣΟΥ
ΝΟΜΟΣ : ΚΟΡΙΝΘΙΑΣ (28)
ΔΗΜΟΣ : ΚΟΡΙΝΘΙΩΝ
ΔΗΜ. ΕΝΟΤΗΤΑ : ΤΕΝΕΑΣ
ΤΟΠ. ΚΟΙΝΟΤΗΤΑ : ΑΓΙΟΥ ΒΑΣΙΛΕΙΟΥ (003)

ΤΟ Κ200–03

C.O.D.: DSF-1101701-0401-7200-91/03-0-054-03

STATIONS (m)	299.15	0.00	33.63
WORKING WIDTH (m)			
HIGH TENSION PROXIMITY			

LEGEND / ΥΠΟΜΝΗΜΑ

REFERENCE / ΑΝΑΦΟΡΑ

- Routing of N.G. Pipeline / Χάραξη Αγωγού Φ.Α.
- Area of permanent right of user (8m) / Ζώνη Μόνιμης Δουλείας (8 μ.)
- Area of Work / Ζώνη Εργασίας
- Protection Zone / Ζώνη Προστασίας
- Property Boundaries / Όρια Ιδιοκτησιών
- Cadastral Number / Κτηματολογικός Αριθμός
- Olive tree / Ελιά
- Citrus trees / Εσπεριδοειδή
- Fruit trees (Apple, Peach, Apricot trees e.t.c.) / Οπωροφόρα (Μηλιές, Ροδακινιές, Βερυκοκιές κ.α.)
- Vineyard / Αμπέλι
- Pine / Πεύκο
- Poplar tree / Λεύκα
- Cupress / Κυπαρίσσι
- Oak / Δρύς
- Palm tree / Φοίνικας

REFERENCE DRAWINGS / ΣΧΕΤΙΚΑ ΣΧΕΔΙΑ

SCALE / ΚΛΙΜΑΚΑ	DWG No / ΑΡ. ΣΧΕΔΙΟΥ
1 : 5.000	DSF–11–017–01–0401–7200–93/01–N–09–04 / RECORDING PLAN
1 : 50.000	DSF–11–017–01–0401–7200–94/01–4–09–04 / RECORDING PLAN

ΔΙΑΝΟΜΗ ΠΙΝΑΚΙΔΩΝ

Συντάξας Μηχανικός
Αθήνα 06 ΔΕΚ. 2013

ΛΑΜΠΡΟΣ Κ. ΚΟΤΣΩΝΗΣ
ΔΙΠΛ. ΑΓΡ/ΜΟΣ - ΤΟΠ/ΦΟΣ - ΜΗΧ/ΚΟΣ
ΕΘΝΙΚΟΥ ΜΕΤΣΟΒΙΟΥ ΠΟΛΥΤΕΧΝΕΙΟΥ
ΜΕΛΟΣ Τ.Ε.Ε. - ΑΡΙΘ. ΜΗΤΡΩΟΥ 37500
ΒΑΣΙΛΗΣ 4 ΑΘΗΝΑ 118 51 - ΤΗΛ: 34.68.167
Α.Φ.Μ. 029501637 - ΔΟΥ: Ε' ΑΘΗΝΩΝ

Αρ. Δ3/Γ/1744/26-2-2014
ΕΞΕΤΑΣΘΗΚΕ
Ο ΜΗΧ. / Ο ΤΜ/ΡΧΗΣ / Ο ΔΝΤΗΣ

REV ΑΝΑΘ.	DATE ΗΜ/ΝΙΑ	DESCRIPTION ΠΕΡΙΓΡΑΦΗ	DRAWN ΣΧΕΔΙΑΣΤΗΚΕ	CHECKED ΕΛΕΓΧΘΗΚΕ	APPROVED ΕΓΚΡΙΘΗΚΕ
0	11/06/2013	ΕΚΔΟΣΗ	Ν.Λ.Α.	Λ.Κ.Κ.	Φ.Π.Σ.

ENGINEER - ΜΕΛΕΤΗΤΗΣ
Asprofos engineering
ΝΙΚΟΣ ΛΙΝΑΡΔΟΣ


CLIENT - ΠΕΛΑΤΗΣ
ΔΕΣΦΑ
HELLENIC GAS TRANSMISSION SYSTEM OPERATOR S.A.
ΔΙΑΧΕΙΡΙΣΤΗΣ ΕΘΝΙΚΟΥ ΣΥΣΤΗΜΑΤΟΣ ΦΥΣΙΚΟΥ ΑΕΡΙΟΥ Α.Ε.

CONTRACT No / ΑΡ. ΣΥΜΒΟΛΑΙΟΥ: 326/10
SUPERSEDED BY / ΑΝΤΙΚΑΤΑΣΤΑΘΗΚΕ ΑΠΟ:
SUPERSEDES THE / ΑΝΤΙΚΑΘΙΣΤΑ ΤΟ:

PROJECT - ΕΡΓΟ
HIGH PRESSURE NATURAL GAS PIPELINE FROM AG. THEODORI TO P.P.C./MEGALOPOLIS
ΟΡΙΣΤΙΚΗ ΤΟΠΟΓΡΑΦΙΚΗ ΜΕΛΕΤΗ ΧΑΡΑΞΗΣ ΤΟΥ ΑΓΩΓΟΥ ΦΥΣΙΚΟΥ ΑΕΡΙΟΥ (ΑΦΑ) ΚΑΙ ΣΥΝΤΑΞΗ ΟΡΙΣΤΙΚΩΝ ΚΤΗΜΑΤΟΛΟΓΙΚΩΝ ΔΙΑΓΡΑΜΜΑΤΩΝ ΚΑΙ ΟΡΙΣΤΙΚΩΝ ΚΤΗΜΑΤΟΛΟΓΙΚΩΝ ΠΙΝΑΚΩΝ ΑΠΟ ΑΓ.ΘΕΟΔΩΡΟΥΣ ΕΩΣ ΔΕΗ ΜΕΓΑΛΟΠΟΛΗΣ

TITLE - ΤΙΤΛΟΣ
ΤΡΟΠΟΠΟΙΗΣΗ ΔΙΑΔΡΟΜΗΣ ΑΦΑ
ΑΠΟ Κ198+163.68 (Κ111+163.68 ΑΡΧΙΚΟ) ΑΓ.ΒΑΣΙΛΕΙΟΣ ΕΩΣ Κ205-01 (Κ118+35.36 ΑΡΧΙΚΟ) ΑΡΧ. ΝΕΜΕΑ ΣΤΟ ΝΟΜΟ ΚΟΡΙΝΘΙΑΣ
ΚΤΗΜΑΤΟΛΟΓΙΚΟ ΔΙΑΓΡΑΜΜΑ
FROM K199-06+57.31 TO K200-02+33.63 / ΑΠΟ Κ199+57.31.55 ΕΩΣ 200-02+33.63

SCALE - ΚΛΙΜΑΚΑ	DWG No: ΑΡ. ΣΧ.	REVISION ΑΝΑΘΕΩΡΗΣΗ	SHEET ΦΥΛΛΟ
1 : 1.000	DSF-11-017-01-0401-7200-91/03-0-054-02	0	
FILENAME - ΑΡΧΕΙΟ Η/Υ	CLIENT DWG No: ΑΡ. ΣΧ. ΠΕΛΑΤΗ: DSF-11-017-01-0401-7200-91/03-0-054-02	0	3 of 3

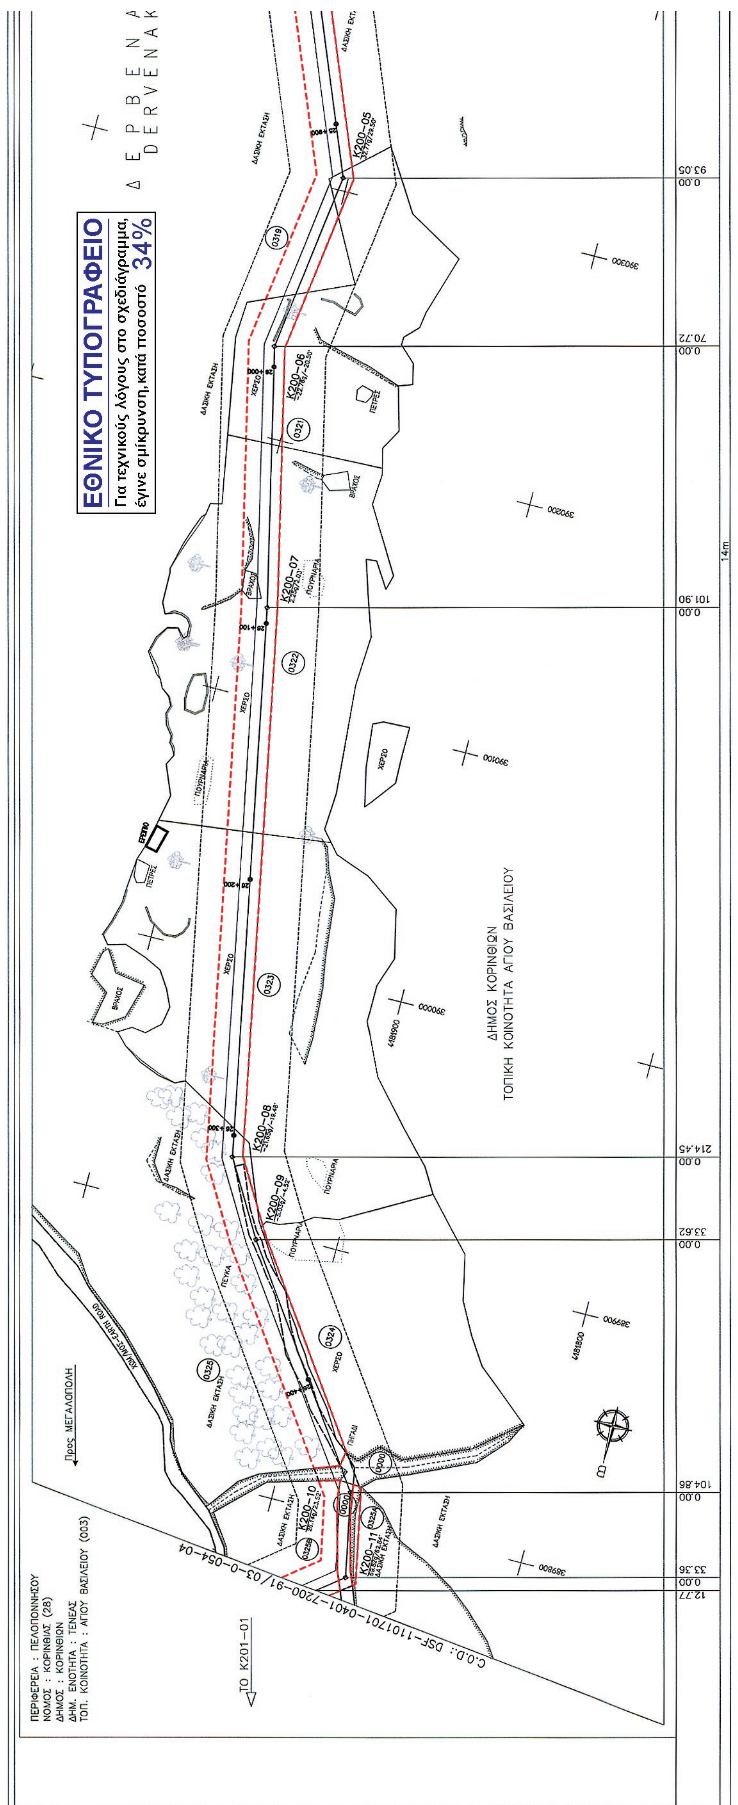
ΕΘΝΙΚΟ ΤΥΠΟΓΡΑΦΕΙΟ
Για τεχνικούς λόγους στο σχεδιάγραμμα, έγινε σμίκρυνση, κατά ποσοστό 34%
ΔΕΡΒΕΝΑΚΙ
DERVENAKI
ΔΗΜΟΣ ΚΟΡΙΝΘΙΩΝ
ΤΟΠΙΚΗ ΚΟΙΝΟΤΗΤΑ ΑΓΙΟΥ ΒΑΣΙΛΕΙΟΥ
Προς ΜΕΓΑΛΟΠΟΛΗ
ΤΟ Κ201-01
C.O.D.: DSF-1101701-0401-7200-91/03-0-054-04
ΠΕΡΙΦΕΡΕΙΑ : ΠΕΛΟΠΟΝΝΗΣΟΥ
ΝΟΜΟΣ : ΚΟΡΙΝΘΙΑΣ (28)
ΔΗΜΟΣ : ΚΟΡΙΝΘΙΩΝ
ΔΗΜ. ΕΝΟΤΗΤΑ : ΤΕΝΕΑΣ
ΤΟΠ. ΚΟΙΝΟΤΗΤΑ : ΑΓΙΟΥ ΒΑΣΙΛΕΙΟΥ (003)

ΠΕΡΙΦΕΡΕΙΑ : ΠΕΛΟΠΟΝΝΗΣΟΥ
ΝΟΜΟΣ : ΚΟΡΙΝΘΙΑΣ (28)
ΔΗΜΟΣ : ΚΟΡΙΝΘΙΩΝ
ΔΗΜ. ΕΝΟΤΗΤΑ : ΤΕΝΕΑΣ
ΤΟΠ. ΚΟΙΝΟΤΗΤΑ : ΑΓΙΟΥ ΒΑΣΙΛΕΙΟΥ (003)

ΔΗΜΟΣ ΚΟΡΙΝΘΙΩΝ
ΤΟΠΙΚΗ ΚΟΙΝΟΤΗΤΑ ΑΓΙΟΥ ΒΑΣΙΛΕΙΟΥ

ΒΕΝΑΚΙΑ
RVENAKIA

4182100
390400
390500
4182000
390600

C.O.D.: DSF-1101701-0401-7200-91/03-0-054-02

ΤΟ K200-02

ΔΑΣΙΚΗ ΕΚΤΑΣΗ
(0319)
(0320)
ΧΕΡΣΟ
ΠΟΥΡΝΑΡΙΑ
K200-04
K200-03

0.00	0.00	
68.18	124.06	33.63

STATIONS (m)
WORKING WIDTH (m)
HIGH TENSION PROXIMITY

LEGEND / ΥΠΟΜΝΗΜΑ

4m 4m
8m
10m (6m) 16m (10m)
40m

REFERENCE / ΑΝΑΦΟΡΑ

K140 K141

- Routing of N.G. Pipeline / Χάραξη Αγωγού Φ.Α.
- Area of permanent right of user (8m) / Ζώνη Μόνιμης Δουλείας (8 μ.)
- Area of Work / Ζώνη Εργασίας
- Protection Zone / Ζώνη Προστασίας
- Property Boundaries / Ορια Ιδιοκτησιών
- (0001) Cadastral Number / Κτηματολογικός Αριθμός
- Olive tree / Ελιά
- Citrus trees / Εσπεριδοειδή
- Fruit trees (Apple, Peach, Apricot trees e.t.c.) / Οπωροφόρα (Μηλιές, Ροδακινιές, Βερυκοκιές κ.α.)
- Vineyard / Αμπέλι
- Pine / Πεύκο
- Poplar tree / Λεύκα
- Cupress / Κυπαρίσσι
- Oak / Δρύς
- Palm tree / Φοίνικας

REFERENCE DRAWINGS / ΣΧΕΤΙΚΑ ΣΧΕΔΙΑ

SCALE / ΚΛΙΜΑΚΑ	DWG No / ΑΡ. ΣΧΕΔΙΟΥ
1 : 5.000	DSF-11-017-01-0401-7200-93/01-N-09-04 / RECORDING PLAN
1 : 50.000	DSF-11-017-01-0401-7200-94/01-4-09-04 / RECORDING PLAN

ΔΙΑΝΟΜΗ ΠΙΝΑΚΙΔΩΝ

• Συντάξας Μηχανικός
Αθήνα 06 ΔΕΚ. 2013

Αρ. Δ3/Γ/1744/21-2-2014
Ο ΜΗΧ/ΚΟΣ
Ο ΤΜ/ΡΧΗΣ

ΕΥΣΤΡΑΤΙΟΣ Κ. ΚΟΤΣΩΝΗΣ
ΔΙΠΛ. ΑΓΡ/ΜΟΣ-ΤΟΠ/ΦΟΣ-ΜΗΧ/ΚΟΣ
ΕΘΝΙΚΟΥ ΜΕΤΣΟΒΙΟΥ ΠΟΛΥΤΕΧΝΕΙΟΥ
ΜΕΛΟΣ Τ.Ε.Ε. - ΑΡΙΘ. ΜΗΤΡΩΟΥ 37500
ΒΑΣΙΛΗΣ 4 ΑΘΗΝΑ 11851 - ΤΗΛ: 34.68.167
Α.Φ.Μ. 029501637 - ΔΟΥ: Ε' ΑΘΗΝΩΝ

REV ΑΝΑΘ.	DATE ΗΜΕΡΟΜ.	DESCRIPTION ΠΕΡΙΓΡΑΦΗ	DRAWN ΣΧΕΔΙΑΣΤΗΚΕ	CHECKED ΕΛΕΓΧΘΗΚΕ	APPROVED ΕΓΚΡΙΘΗΚΕ
0	11/06/2013	FIRST ISSUE / ΠΡΩΤΗ ΕΚΔΟΣΗ	Η.Λ.Α.	Λ.Κ.Κ.	Φ.Π.Σ.

ENGINEER - ΜΕΛΕΤΗΤΗΣ
Asprofos engineering
ΝΙΚΟΣ ΛΙΝΑΡΔΟΣ


CLIENT - ΠΕΛΑΤΗΣ
ΔΕΣΦΑ
HELLENIC GAS TRANSMISSION SYSTEM OPERATOR S.A.
ΔΙΑΧΕΙΡΙΣΤΗΣ ΕΘΝΙΚΟΥ ΣΥΣΤΗΜΑΤΟΣ ΦΥΣΙΚΟΥ ΑΕΡΙΟΥ Α.Ε.


CONTRACT No - ΑΡ. ΣΥΜΒΟΛΑΙΟΥ: 326/10
SUPERSEDED BY - ΑΝΤΙΚΑΤΑΣΤΑΘΗΚΕ ΑΠΟ:
SUPERSEDES THE - ΑΝΤΙΚΑΘΙΣΤΑ ΤΟ:


PROJECT - ΕΡΓΟ
HIGH PRESSURE NATURAL GAS PIPELINE FROM AG. THEODORI TO P.P.C./MEGALOPOLIS
ΟΡΙΣΤΙΚΗ ΤΟΠΟΓΡΑΦΙΚΗ ΜΕΛΕΤΗ ΧΑΡΑΞΗΣ ΤΟΥ ΑΓΩΓΟΥ ΦΥΣΙΚΟΥ ΑΕΡΙΟΥ (ΑΦΑ) ΚΑΙ ΣΥΝΤΑΞΗ ΟΡΙΣΤΙΚΩΝ ΚΤΗΜΑΤΟΛΟΓΙΚΩΝ ΔΙΑΓΡΑΜΜΑΤΩΝ ΚΑΙ ΟΡΙΣΤΙΚΩΝ ΚΤΗΜΑΤΟΛΟΓΙΚΩΝ ΠΙΝΑΚΩΝ ΑΠΟ ΑΓ.ΘΕΟΔΩΡΟΥΣ ΕΩΣ ΔΕΗ ΜΕΓΑΛΟΠΟΛΗΣ

TITLE - ΤΙΤΛΟΣ
ΤΡΟΠΟΠΟΙΗΣΗ ΔΙΑΔΡΟΜΗΣ ΑΦΑ
ΑΠΟ Κ198+163.68 (Κ111+163.68 ΑΡΧΙΚΟ) ΑΓ.ΒΑΣΙΛΕΙΟΣ ΕΩΣ Κ205-01 (Κ118+35.36 ΑΡΧΙΚΟ) ΑΡΧ. ΝΕΜΕΑ
ΣΤΟ ΝΟΜΟ ΚΟΡΙΝΘΙΑΣ
ΚΤΗΜΑΤΟΛΟΓΙΚΟ ΔΙΑΓΡΑΜΜΑ
FROM K200-02+33.63 TO K200-11+12.77 / ΑΠΟ Κ200-02+33.63 ΕΩΣ Κ200-11+12.77

SCALE - ΚΛΙΜΑΚΑ	DWG No: ΑΡ. ΣΧ.		REVISION ΑΝΑΘΕΩΡΗΣΗ	SHEET ΦΥΛΛΟ
1 : 1.000	DSF-11-017-01-0401-7200-91/03-0-054-03		0	of
FILENAME - ΑΡΧΕΙΟ Η/Υ	CLIENT DWG No: ΑΡ. ΣΧ. ΠΕΛΑΤΗ:	DSF-11-017-01-0401-7200-91/03-0-054-03	0	3 of 3

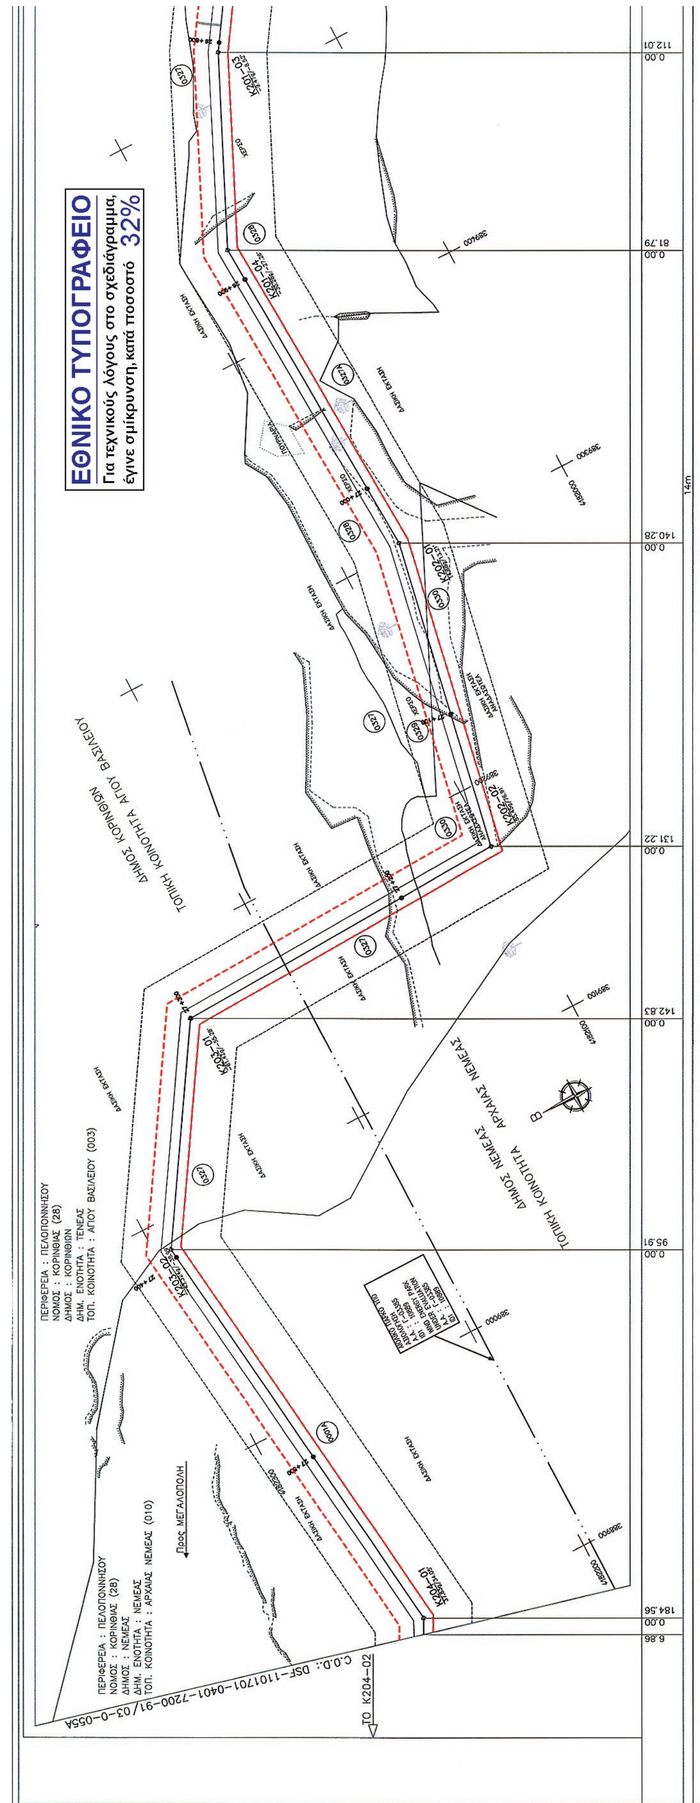
ΕΘΝΙΚΟ ΤΥΠΟΓΡΑΦΕΙΟ
Για τεχνικούς λόγους στο σχεδιάγραμμα,
έγινε σμίκρυνση, κατά ποσοστό 32%
ΔΗΜΟΣ ΚΟΡΙΝΘΙΩΝ
ΤΟΠΙΚΗ ΚΟΙΝΟΤΗΤΑ ΑΓΙΟΥ ΒΑΣΙΛΕΙΟΥ
ΔΗΜΟΣ ΝΕΜΕΑΣ
ΤΟΠΙΚΗ ΚΟΙΝΟΤΗΤΑ ΑΡΧΑΙΑΣ ΝΕΜΕΑΣ
ΠΕΡΙΦΕΡΕΙΑ : ΠΕΛΟΠΟΝΝΗΣΟΥ
ΝΟΜΟΣ : ΚΟΡΙΝΘΙΑΣ (28)
ΔΗΜΟΣ : ΚΟΡΙΝΘΙΩΝ
ΔΗΜ. ΕΝΟΤΗΤΑ : ΤΕΝΕΑΣ
ΤΟΠ. ΚΟΙΝΟΤΗΤΑ : ΑΓΙΟΥ ΒΑΣΙΛΕΙΟΥ (003)
ΠΕΡΙΦΕΡΕΙΑ : ΠΕΛΟΠΟΝΝΗΣΟΥ
ΝΟΜΟΣ : ΚΟΡΙΝΘΙΑΣ (28)
ΔΗΜΟΣ : ΝΕΜΕΑΣ
ΔΗΜ. ΕΝΟΤΗΤΑ : ΝΕΜΕΑΣ
ΤΟΠ. ΚΟΙΝΟΤΗΤΑ : ΑΡΧΑΙΑΣ ΝΕΜΕΑΣ (010)
Προς ΜΕΓΑΛΟΠΟΛΗ
ΤΟ Κ204-02
C.O.D.: DSF-1101701-0401-7200-91/03-0-055A
14m

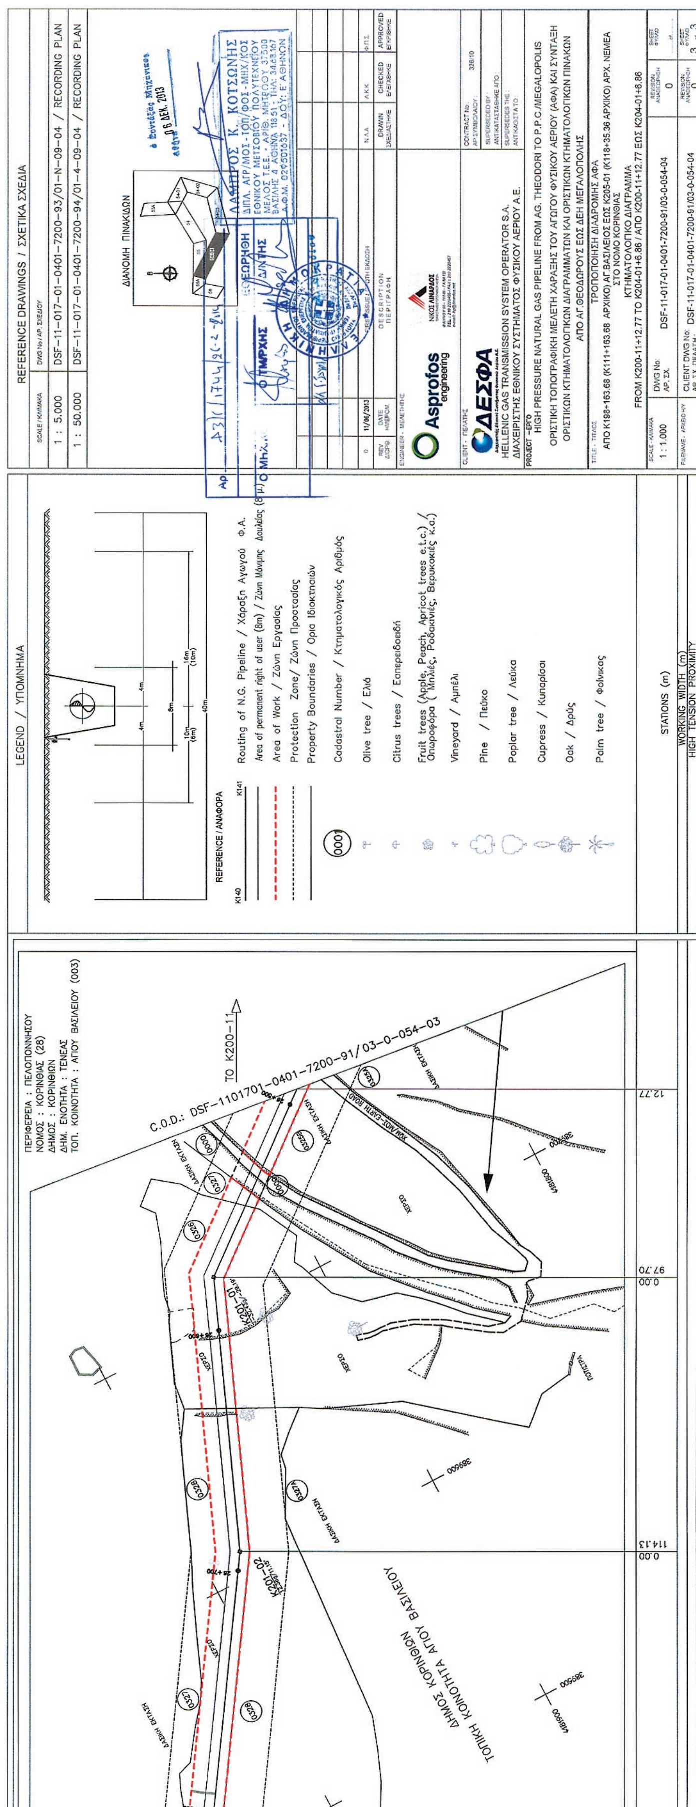
REFERENCE DRAWINGS / ΣΧΕΤΙΚΑ ΣΧΕΔΙΑ
1 : 5.000 DSF–11–017–01–0401–7200–93/01–N–09–04 / RECORDING PLAN
1 : 50.000 DSF–11–017–01–0401–7200–94/01–4–09–04 / RECORDING PLAN
ΔΙΑΝΟΜΗ ΠΙΝΑΚΙΔΩΝ
LEGEND / ΥΠΟΜΝΗΜΑ
REFERENCE / ΑΝΑΦΟΡΑ
Routing of N.G. Pipeline / Χάραξη Αγωγού Φ.Α.
Area of Work / Ζώνη Εργασίας
Protection Zone/ Ζώνη Προστασίας
Property Boundaries / Όρια Ιδιοκτησιών
Cadastral Number / Κτηματολογικός Αριθμός
Olive tree / Ελιά
Citrus trees / Εσπεριδοειδή
Vineyard / Αμπέλι
Pine / Πεύκο
Poplar tree / Λεύκα
Cupress / Κυπαρίσσι
Oak / Δρύς
Palm tree / Φοίνικας
STATIONS (m)
WORKING WIDTH (m)
HIGH TENSION PROXIMITY
Asprofos engineering
ΔΕΣΦΑ
HELLENIC GAS TRANSMISSION SYSTEM OPERATOR S.A.
ΔΙΑΧΕΙΡΙΣΤΗΣ ΕΘΝΙΚΟΥ ΣΥΣΤΗΜΑΤΟΣ ΦΥΣΙΚΟΥ ΑΕΡΙΟΥ Α.Ε.
HIGH PRESSURE NATURAL GAS PIPELINE FROM AG. THEODORI TO P.P.C./MEGALOPOLIS
ΤΡΟΠΟΠΟΙΗΣΗ ΔΙΑΔΡΟΜΗΣ ΑΦΑ
ΚΤΗΜΑΤΟΛΟΓΙΚΟ ΔΙΑΓΡΑΜΜΑ
1 : 1.000
ΠΕΡΙΦΕΡΕΙΑ : ΠΕΛΟΠΟΝΝΗΣΟΥ
ΝΟΜΟΣ : ΚΟΡΙΝΘΙΑΣ (28)
ΔΗΜΟΣ : ΚΟΡΙΝΘΙΩΝ
ΔΗΜ. ΕΝΟΤΗΤΑ : ΤΕΝΕΑΣ
ΤΟΠ. ΚΟΙΝΟΤΗΤΑ : ΑΓΙΟΥ ΒΑΣΙΛΕΙΟΥ (003)
C.O.D.: DSF–1101701–0401–7200–91/03–0–054–03
ΤΟ Κ200–11
ΤΟΠΙΚΗ ΚΟΙΝΟΤΗΤΑ ΑΓΙΟΥ ΒΑΣΙΛΕΙΟΥ
ΔΗΜΟΣ ΚΟΡΙΝΘΙΩΝ

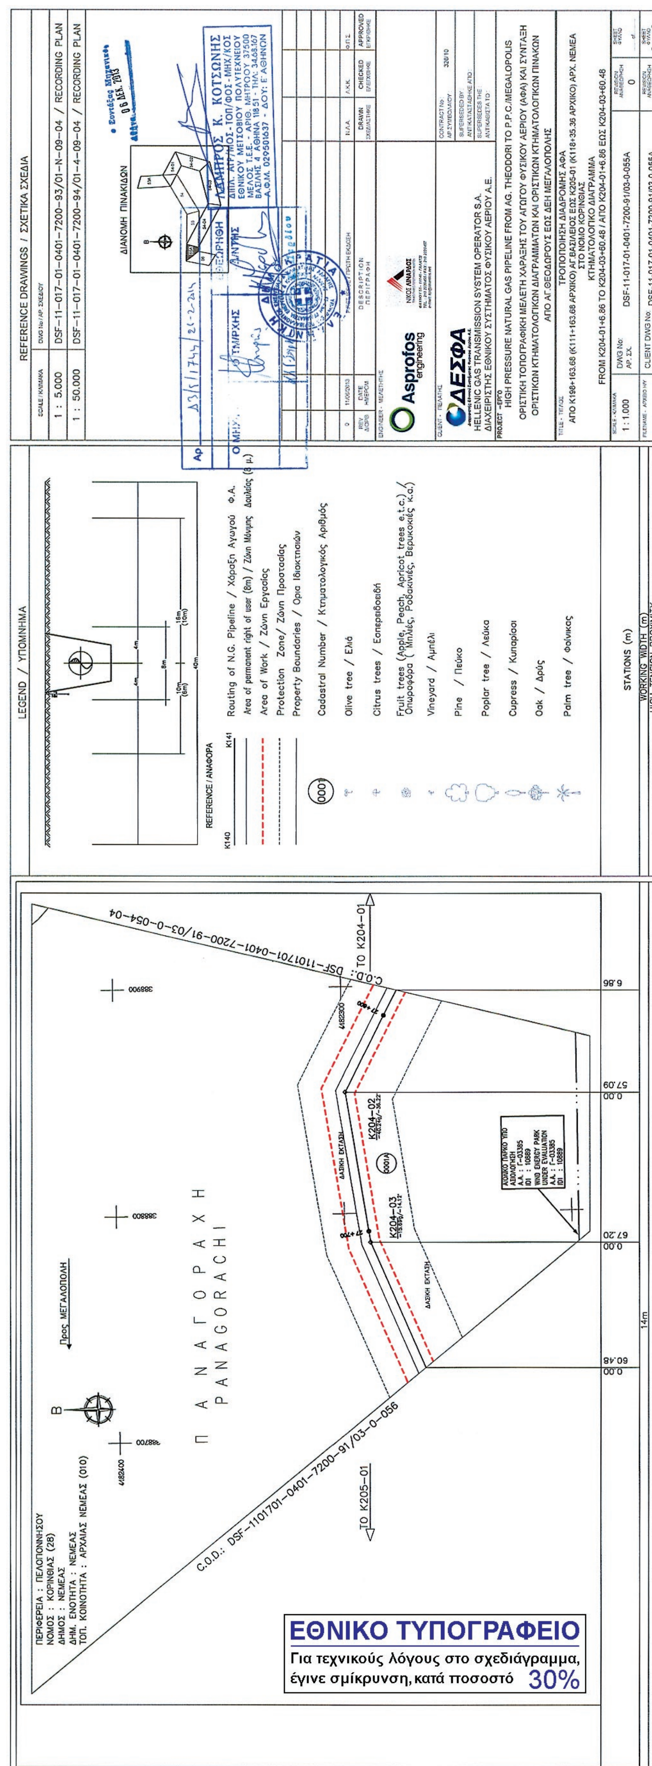

ΠΕΡΙΦΕΡΕΙΑ : ΠΕΛΟΠΟΝΝΗΣΟΥ
ΝΟΜΟΣ : ΚΟΡΙΝΘΙΑΣ (28)
ΔΗΜΟΣ : ΝΕΜΕΑΣ
ΔΗΜ. ΕΝΟΤΗΤΑ : ΝΕΜΕΑΣ
ΤΟΠ. ΚΟΙΝΟΤΗΤΑ : ΑΡΧΑΙΑΣ ΝΕΜΕΑΣ (010)
Προς ΜΕΓΑΛΟΠΟΛΗ
Π Α Ν Α Γ Ο Ρ Α Χ Η
P A N A G O R A C H I
C.O.D.: DSF-1101701-0401-7200-91/03-0-056
C.O.D.: DSF-1101701-0401-7200-91/03-0-054-04
ΤΟ K205-01
ΤΟ K204-01
K204-02
K204-03
ΔΑΣΙΚΗ ΕΚΤΑΣΗ
ΑΙΟΛΙΚΟ ΠΑΡΚΟ ΥΠΟ ΑΞΙΟΛΟΓΗΣΗ
A.A. : Γ-03385
IDI : 10889
WIND ENERGY PARK UNDER EVALUATION
A.A. : Γ-03385
IDI : 10889
STATIONS (m)
WORKING WIDTH (m)
HIGH TENSION PROXIMITY
14m
LEGEND / ΥΠΟΜΝΗΜΑ
REFERENCE / ΑΝΑΦΟΡΑ
Routing of N.G. Pipeline / Χάραξη Αγωγού Φ.Α.
Area of permanent right of user (8m) / Ζώνη Μόνιμης Δουλείας (8 μ.)
Area of Work / Ζώνη Εργασίας
Protection Zone/ Ζώνη Προστασίας
Property Boundaries / Όρια Ιδιοκτησιών
Cadastral Number / Κτηματολογικός Αριθμός
Olive tree / Ελιά
Citrus trees / Εσπεριδοειδή
Fruit trees (Apple, Peach, Apricot trees e.t.c.) / Οπωροφόρα (Μηλιές, Ροδακινιές, Βερυκοκιές κ.α.)
Vineyard / Αμπέλι
Pine / Πεύκο
Poplar tree / Λεύκα
Cupress / Κυπαρίσσι
Oak / Δρύς
Palm tree / Φοίνικας
REFERENCE DRAWINGS / ΣΧΕΤΙΚΑ ΣΧΕΔΙΑ
1 : 5.000 DSF-11-017-01-0401-7200-93/01-N-09-04 / RECORDING PLAN
1 : 50.000 DSF-11-017-01-0401-7200-94/01-4-09-04 / RECORDING PLAN
ΔΙΑΝΟΜΗ ΠΙΝΑΚΙΔΩΝ
ΛΑΜΠΡΟΣ Κ. ΚΟΤΣΩΝΗΣ
ΔΙΠΛ. ΑΓΡ/ΜΟΣ - ΤΟΠ/ΦΟΣ - ΜΗΧ/ΚΟΣ
ΕΘΝΙΚΟΥ ΜΕΤΣΟΒΙΟΥ ΠΟΛΥΤΕΧΝΕΙΟΥ
ΜΕΛΟΣ Τ.Ε.Ε. - ΑΡΙΘ. ΜΗΤΡΩΟΥ 37500
ΒΑΣΙΛΗΣ 4 ΑΘΗΝΑ 11851 - ΤΗΛ. 34.68.167
Α.Φ.Μ. 029501637 - ΔΟΥ: Γ' ΑΘΗΝΩΝ
0 11/06/2013 ΠΡΩΤΗ ΕΚΔΟΣΗ
Asprofos engineering
ΝΙΚΟΣ ΛΙΝΑΡΔΟΣ
ΔΕΣΦΑ
HELLENIC GAS TRANSMISSION SYSTEM OPERATOR S.A.
ΔΙΑΧΕΙΡΙΣΤΗΣ ΕΘΝΙΚΟΥ ΣΥΣΤΗΜΑΤΟΣ ΦΥΣΙΚΟΥ ΑΕΡΙΟΥ Α.Ε.
CONTRACT No: 320/10
HIGH PRESSURE NATURAL GAS PIPELINE FROM AG. THEODORI TO P.P.C./MEGALOPOLIS
ΟΡΙΣΤΙΚΗ ΤΟΠΟΓΡΑΦΙΚΗ ΜΕΛΕΤΗ ΧΑΡΑΞΗΣ ΤΟΥ ΑΓΩΓΟΥ ΦΥΣΙΚΟΥ ΑΕΡΙΟΥ (ΑΦΑ) ΚΑΙ ΣΥΝΤΑΞΗ ΟΡΙΣΤΙΚΩΝ ΚΤΗΜΑΤΟΛΟΓΙΚΩΝ ΔΙΑΓΡΑΜΜΑΤΩΝ ΚΑΙ ΟΡΙΣΤΙΚΩΝ ΚΤΗΜΑΤΟΛΟΓΙΚΩΝ ΠΙΝΑΚΩΝ ΑΠΟ ΑΓ.ΘΕΟΔΩΡΟΥΣ ΕΩΣ ΔΕΗ ΜΕΓΑΛΟΠΟΛΗΣ
ΤΡΟΠΟΠΟΙΗΣΗ ΔΙΑΔΡΟΜΗΣ ΑΦΑ
ΑΠΟ K198+163.68 (K111+163.68 ΑΡΧΙΚΟ) ΑΓ.ΒΑΣΙΛΕΙΟΣ ΕΩΣ K205-01 (K118+35.36 ΑΡΧΙΚΟ) ΑΡΧ. ΝΕΜΕΑ ΣΤΟ ΝΟΜΟ ΚΟΡΙΝΘΙΑΣ
ΚΤΗΜΑΤΟΛΟΓΙΚΟ ΔΙΑΓΡΑΜΜΑ
FROM K204-01+6.86 TO K204-03+60.48 / ΑΠΟ K204-01+6.86 ΕΩΣ K204-03+60.48
1 : 1.000 DSF-11-017-01-0401-7200-91/03-0-055A
CLIENT DWG No: DSF-11-017-01-0401-7200-91/03-0-055A
3 of 3
ΕΘΝΙΚΟ ΤΥΠΟΓΡΑΦΕΙΟ
Για τεχνικούς λόγους στο σχεδιάγραμμα, έγινε σμίκρυνση, κατά ποσοστό 30%

ΠΕΡΙΦΕΡΕΙΑ : ΠΕΛΟΠΟΝΝΗΣΟΥ
ΝΟΜΟΣ : ΚΟΡΙΝΘΙΑΣ (28)
ΔΗΜΟΣ : ΝΕΜΕΑΣ
ΔΗΜ. ΕΝΟΤΗΤΑ : ΝΕΜΕΑΣ
ΤΟΠ. ΚΟΙΝΟΤΗΤΑ : ΑΡΧΑΙΑΣ ΝΕΜΕΑΣ (010)

Προς ΜΕΓΑΛΟΠΟΛΗ

ΕΘΝΙΚΟ ΤΥΠΟΓΡΑΦΕΙΟ
Για τεχνικούς λόγους στο σχεδιάγραμμα, έγινε σμίκρυνση, κατά ποσοστό 47%

ΑΙΟΛΙΚΟ ΠΑΡΚΟ ΥΠΟ ΑΞΙΟΛΟΓΗΣΗ
Α.Α. : Γ-03385
ID1 : 10889
WIND ENERGY PARK UNDER EVALUATION
A.A. : Γ-03385
ID1 : 10889

ΤΕΛΟΣ ΤΜΗΜΑΤΟΣ ΝΕΑΣ ΧΑΡΑΞΗΣ ΔΕΡΒΕΝΑΚΙΩΝ
Χ.Θ.=26+482.73 (ΟΡΙΣΤΙΚΗΣ ΜΕΛΕΤΗΣ)

ΠΕΡΙΦΕΡΕΙΑ : Π
ΝΟΜΟΣ : ΚΟΡΙΝ
ΔΗΜΟΣ : ΝΕΜΕ
ΔΗΜ. ΕΝΟΤΗΤΑ
ΤΟΠ. ΚΟΙΝΟΤΗΤ.

X=388600 Y=4182300
X=388600 Y=4182200
X=388600 Y=4182000
X=388700 Y=4182200
X=388700 Y=4182100

ΤΟ Κ207

C.O.D.: DSF-1101701-0401-7200-91/03-0-057

K205-01 (K118+35.36 ΑΡΧΙΚΗΣ ΠΡΑΞΗΣ ΕΓΚΑΤΑ
-75.93g/-68.34°

K206
83.60g/57.24°

26+600
26+700
26+800
26+900

(0001) (0001A) (0002)

ΔΑΣΙΚΗ ΕΚΤΑΣΗ

C.O.D.: DSF-1101701-0401-720

91.63 | 0.00 | 288.44 | 0.00 | 119.17 | 60.48

14m

ΡΕΙΑ : ΠΕΛΟΠΟΝΝΗΣΟΥ
: ΚΟΡΙΝΘΙΑΣ (28)
: ΝΕΜΕΑΣ
ΕΝΟΤΗΤΑ : ΝΕΜΕΑΣ
ΚΟΙΝΟΤΗΤΑ : ΑΡΧΑΙΑΣ ΝΕΜΕΑΣ (010)

Σ ΕΓΚΑΤΑΣΤΑΣΗΣ)

-0401-7200-91/03-0-055A

TO K204-03

LEGEND / ΥΠΟΜΝΗΜΑ

4m 4m 8m 10m (6m) 16m (10m) 40m

REFERENCE / ΑΝΑΦΟΡΑ

K140 K141 Routing of N.G. Pipeline / Χάραξη Αγωγού Φ.Α.

Area of permanent right of user (8m) / Ζώνη Μόνιμης Δουλείας (8 μ)

Area of Work / Ζώνη Εργασίας

Protection Zone/ Ζώνη Προστασίας

Property Boundaries / Όρια Ιδιοκτησιών

0001 Cadastral Number / Κτηματολογικός Αριθμός

Olive tree / Ελιά

Citrus trees / Εσπεριδοειδή

Fruit trees (Apple, Peach, Apricot trees e.t.c.) / Οπωροφόρα (Μηλιές, Ροδακινιές, Βερικοκιές κ.α.)

Vineyard / Αμπέλι

Pine / Πεύκο

Poplar tree / Λεύκα

Cupress / Κυπαρίσσι

Oak / Δρύς

Palm tree / Φοίνικας

STATIONS (m)

WORKING WIDTH (m)

HIGH TENSION PROXIMITY

REFERENCE DRAWINGS / ΣΧΕΤΙΚΑ ΣΧΕΔΙΑ

SCALE / ΚΛΙΜΑΚΑ	DWG No / ΑΡ. ΣΧΕΔΙΟΥ
1 : 5.000	DSF-11-017-01-0401-7200-93/01-N-09-04 / RECORDING PLAN
1 : 50.000	DSF-11-017-01-0401-7200-94/01-4-09-04 / RECORDING PLAN

ΔΙΑΝΟΜΗ ΠΙΝΑΚΙΔΩΝ

B 53A 54-01 54 54-02 55A 55 53 54-04 54-03

• Συντάξας Μηχανικός
Αθήνα 06 ΔΕΚ. 2013

ΛΑΜΠΡΟΣ Κ. ΚΟΤΣΩΝΗΣ
ΔΙΠΛ. ΑΓΡ/ΜΟΣ - ΤΟΠ/ΦΟΣ - ΜΗΧ/ΚΟΣ
ΕΘΝΙΚΟΥ ΜΕΤΣΟΒΙΟΥ ΠΟΛΥΤΕΧΝΕΙΟΥ
ΜΕΛΟΣ Τ.Ε.Ε. - ΑΡΙΘ. ΜΗΤΡΩΟΥ 37500
ΒΑΣΙΛΗΣ 4 ΑΘΗΝΑ 118 51 - ΤΗΛ: 34.68.167
Α.Φ.Μ. 029501637 - ΔΟΥ: Ε' ΑΘΗΝΩΝ

Αρ. Δ3/Γ/1744/26-2-14
ΕΘΕΩΡΗΘΗ
Ο ΜΗΧ. ΤΜ/ΡΧΗΣ Ο Δ/ΝΤΗΣ

REV ΑΝΑΘΕΩΡ.	DATE ΗΜΕΡΟΜ.	DESCRIPTION ΠΕΡΙΓΡΑΦΗ	DRAWN ΣΧΕΔΙΑΣΤΗΚΕ	CHECKED ΕΛΕΓΧΘΗΚΕ	APPROVED ΕΓΚΡΙΘΗΚΕ
0	11/09/2013	FIRST ISSUE / 1ΗΣ ΕΚΔΟΣΗ	Ν.Λ.Α	Λ.Κ.Κ.	Φ.Π.Σ.

ENGINEER - ΜΕΛΕΤΗΤΗΣ
Asprofos engineering
ΝΙΚΟΣ ΛΙΝΑΡΔΟΣ

CLIENT - ΠΕΛΑΤΗΣ
ΔΕΣΦΑ
HELLENIC GAS TRANSMISSION SYSTEM OPERATOR S.A.
ΔΙΑΧΕΙΡΙΣΤΗΣ ΕΘΝΙΚΟΥ ΣΥΣΤΗΜΑΤΟΣ ΦΥΣΙΚΟΥ ΑΕΡΙΟΥ Α.Ε.

CONTRACT No : ΑΡ.ΣΥΜΒΟΛΑΙΟΥ : 326/10
SUPERSEDED BY : ΑΝΤΙΚΑΤΑΣΤΑΘΗΚΕ ΑΠΟ :
SUPERSEDES THE : ΑΝΤΙΚΑΘΙΣΤΑ ΤΟ :

PROJECT - ΕΡΓΟ
HIGH PRESSURE NATURAL GAS PIPELINE FROM AG. THEODORI TO P.P.C./MEGALOPOLIS
ΟΡΙΣΤΙΚΗ ΤΟΠΟΓΡΑΦΙΚΗ ΜΕΛΕΤΗ ΧΑΡΑΞΗΣ ΤΟΥ ΑΓΩΓΟΥ ΦΥΣΙΚΟΥ ΑΕΡΙΟΥ (ΑΦΑ) ΚΑΙ ΣΥΝΤΑΞΗ ΟΡΙΣΤΙΚΩΝ ΚΤΗΜΑΤΟΛΟΓΙΚΩΝ ΔΙΑΓΡΑΜΜΑΤΩΝ ΚΑΙ ΟΡΙΣΤΙΚΩΝ ΚΤΗΜΑΤΟΛΟΓΙΚΩΝ ΠΙΝΑΚΩΝ ΑΠΟ ΑΓ.ΘΕΟΔΩΡΟΥΣ ΕΩΣ ΔΕΗ ΜΕΓΑΛΟΠΟΛΗΣ

TITLE - ΤΙΤΛΟΣ
ΤΡΟΠΟΠΟΙΗΣΗ ΔΙΑΔΡΟΜΗΣ ΑΦΑ
ΑΠΟ Κ198+163.68 (Κ111+163.68 ΑΡΧΙΚΟ) ΑΓ.ΒΑΣΙΛΕΙΟΣ ΕΩΣ Κ205-01 (Κ118+35.36 ΑΡΧΙΚΟ) ΑΡΧ. ΝΕΜΕΑ ΣΤΟ ΝΟΜΟ ΚΟΡΙΝΘΙΑΣ
ΚΤΗΜΑΤΟΛΟΓΙΚΟ ΔΙΑΓΡΑΜΜΑ
FROM K204-03+60.48 TO K206+91.63 / ΑΠΟ Κ204-03+60.48 ΕΩΣ Κ206+91.63

SCALE - ΚΛΙΜΑΚΑ			REVISION ΑΝΑΘΕΩΡΗΣΗ	SHEET ΦΥΛΛΟ
1 : 1.000	DWG No: ΑΡ. ΣΧ.	DSF-11-017-01-0401-7200-91/03-0-056	0	.......of.......
FILENAME - ΑΡΧΕΙΟ Η/Υ	CLIENT DWG No: ΑΡ. ΣΧ. ΠΕΛΑΤΗ :	DSF-11-017-01-0401-7200-91/03-0-056	0	3 of 3

ΔΕΣΦΑ
Διαχειριστής Εθνικού Συστήματος Φυσικού Αερίου Α.Ε.

ΔΙΑΧΕΙΡΙΣΤΗΣ ΕΘΝΙΚΟΥ ΣΥΣΤΗΜΑΤΟΣ ΦΥΣΙΚΟΥ ΑΕΡΙΟΥ Α.Ε.

ΑΓΩΓΟΣ ΦΥΣΙΚΟΥ ΑΕΡΙΟΥ (ΑΦΑ) ΥΨΗΛΗΣ ΠΙΕΣΗΣ
«ΑΓ. ΘΕΟΔΩΡΟΙ – ΔΕΗ ΜΕΓΑΛΟΠΟΛΗΣ»
ΤΡΟΠΟΠΟΙΗΣΗ ΤΗΣ ΔΙΑΔΡΟΜΗΣ ΤΟΥ ΑΦΑ

ΣΤΟ ΤΜΗΜΑ « Κ198+163.68 (Κ111+163.68 ΑΡΧΙΚΟ) ΑΓ. ΒΑΣΙΛΕΙΟΣ – Κ205-01 (Κ118+35.36 ΑΡΧΙΚΟ) ΑΡΧΑΙΑ ΝΕΜΕΑ»
ΑΝΑΤΟΛΙΚΑ ΚΑΙ ΣΤΗ ΝΟΤΙΑ ΠΕΡΙΟΧΗ ΤΟΥ ΙΣΤΟΡΙΚΟΥ ΤΟΠΟΥ ΔΕΡΒΕΝΑΚΙΩΝ,
ΣΤΗΝ ΤΟΠΙΚΗ ΚΟΙΝΟΤΗΤΑ ΑΓ. ΒΑΣΙΛΕΙΟΥ ΤΟΥ ΔΗΜΟΥ ΚΟΡΙΝΘΙΩΝ ΚΑΙ
ΣΤΗΝ ΤΟΠΙΚΗ ΚΟΙΝΟΤΗΤΑ ΑΡΧΑΙΑΣ ΝΕΜΕΑΣ ΤΟΥ ΔΗΜΟΥ ΝΕΜΕΑΣ
ΤΟΥ ΝΟΜΟΥ ΚΟΡΙΝΘΙΑΣ

ΚΤΗΜΑΤΟΛΟΓΙΚΟΣ ΠΙΝΑΚΑΣ ΤΗΣ ΖΩΝΗΣ ΑΠΟΖΗΜΙΩΣΗΣ (ΔΟΥΛΕΙΑΣ)
(ΧΩΡΙΣ ΤΙΜΕΣ)

Αρ. Δ3/Γ/1744 | 21-2-2014

		ΕΘΕΩΡΗΘΗ
Ο ΜΗΧ/ΚΟΣ	Ο ΤΜ/ΡΧΗΣ	Ο ΔΙ/ΝΤΗΣ

ΕΛΛΗΝΙΚΗ ΔΗΜΟΚΡΑΤΙΑ
ΥΠΟΥΡΓΕΙΟ ΠΕΡΙΒΑΛΛΟΝΤΟΣ ΕΝΕΡΓΕΙΑΣ & ΚΛΙΜΑΤΙΚΗΣ ΑΛΛΑΓΗΣ
ΓΕΝΙΚΗ ΓΡΑΜΜΑΤΕΙΑ ΕΝΕΡΓΕΙΑΣ & ΚΛΙΜΑΤΙΚΗΣ ΑΛΛΑΓΗΣ

ΜΕΛΕΤΗΤΗΣ:

Asprofos engineering
ΝΙΚΟΣ ΛΙΝΑΡΔΟΣ

ΔΕΚΜΒΡΙΟΣ 2013

ο Συντάξας Μηχανικός
Αθήνα 06 ΔΕΚ. 2013

ΛΑΜΠΡΟΣ Κ. ΚΟΤΣΩΝΗΣ
ΔΙΠΛ. ΑΓΡ/ΜΟΣ - ΤΟΠ/ΦΟΣ - ΜΗΧ/ΚΟΣ
ΕΘΝΙΚΟΥ ΜΕΤΣΟΒΙΟΥ ΠΟΛΥΤΕΧΝΕΙΟΥ
ΜΕΛΟΣ Τ.Ε.Ε. - ΑΡΙΘ. ΜΗΤΡΩΟΥ 37500
ΒΑΣΙΛΗΣ 4 ΑΘΗΝΑ 118 51 - ΤΗΛ: 34.68.167
Α.Φ.Μ. 029501637 - ΔΟΥ: Ε' ΑΘΗΝΩΝ

Υ Π Ο Μ Ν Η Μ Α

ΣΤΟΥΣ ΚΤΗΜΑΤΟΛΟΓΙΚΟΥΣ ΠΙΝΑΚΕΣ


Οι αύξοντες αριθμοί Α/Α που φαίνονται στην στήλη (1) των κτηματολογικών πινάκων και προσδιορίζουν την ιδιοκτησία στο κτηματολογικό διάγραμμα προκύπτουν ως εξής:
Τα δύο πρώτα ψηφία αποτελούν τον κωδικό του Νομού.

Τα τρία επόμενα αποτελούν τον κωδικό της Δημοτικής ή Τοπικής Κοινότητας όπου ανήκει η έκταση. Οι δύο αυτοί κωδικοί που προσδιορίζουν τον Νομό αφ' ενός και την Δημοτική ή Τοπική Κοινότητα αφ' ετέρου αναφέρονται και στην επικεφαλίδα της σελίδας του κτηματολογικού πίνακα και αναφέρονται σε μια ενιαία κωδικοποίηση για όλη τη χώρα.

Τα τέσσερα τελευταία ψηφία προσδιορίζουν την ιδιοκτησία στο συγκεκριμένο Κτηματολογικό διάγραμμα.


Παράδειγμα: Ο α/α 280030001 διασπάται ως εξής:

Κωδικός Νομού Κορινθίας	Κωδικός Δημοτικής Κοινότητας Αγ. Βασιλείου	Αριθμός Ιδιοκτησίας
28	003	0001

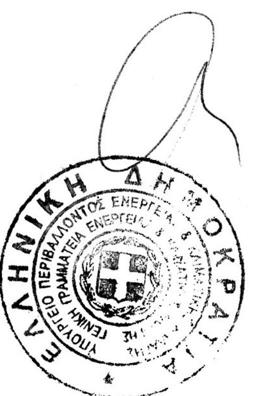

ΠΕΡΙΕΧΟΜΕΝΑ

ΝΟΜΟΣ ΚΟΡΙΝΘΙΑΣ 28

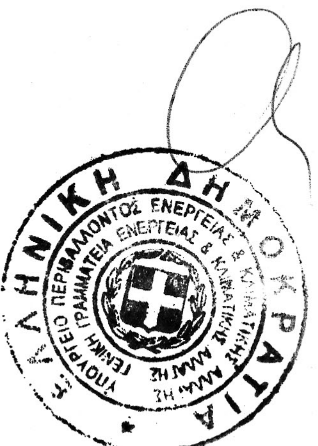

ΠΕΡΙΦΕΡΕΙΑ:ΠΕΛΟΠΟΝΝΗΣΟΥ
ΝΟΜΟΣ: ΚΟΡΙΝΘΙΑΣ (28)
ΔΗΜΟΣ: ΚΟΡΙΝΘΙΩΝ
ΔΗΜΟΤΙΚΗ ΕΝΟΤΗΤΑ: ΤΕΝΕΑΣ
ΤΟΠΙΚΗ ΚΟΙΝΟΤΗΤΑ: ΑΓ.ΒΑΣΙΛΕΙΟΥ (003)

"ΟΡΙΣΤΙΚΗ ΤΟΠΟΓΡΑΦΙΚΗ ΜΕΛΕΤΗ ΧΑΡΑΞΗΣ ΤΟΥ ΑΓΩΓΟΥ ΦΥΣΙΚΟΥ ΑΕΡΙΟΥ (ΑΦΑ) ΚΑΙ ΣΥΝΤΑΞΗ ΟΡΙΣΤΙΚΩΝ ΚΤΗΜΑΤΟΛΟΓΙΚΩΝ ΔΙΑΓΡΑΜΜΑΤΩΝ ΚΑΙ ΟΡΙΣΤΙΚΩΝ ΚΤΗΜΑΤΟΛΟΓΙΚΩΝ ΠΙΝΑΚΩΝ ΑΠΟ ΑΓ. ΘΕΟΔΩΡΟΥΣ ΕΩΣ ΔΕΗ ΜΕΓΑΛΟΠΟΛΗΣ"

ΤΡΟΠΟΠΟΙΗΣΗ ΔΙΑΔΡΟΜΗΣ ΑΦΑ ΣΤΟ ΤΜΗΜΑ "Κ198+163.68 (Κ111+163.68 ΑΡΧΙΚΟ) ΑΓ. ΒΑΣΙΛΕΙΟΥ - Κ205-01 (Κ118+35.36 ΑΡΧΙΚΟ) ΑΡΧΑΙΑ ΝΕΜΕΑ" ΣΤΟ ΝΟΜΟ ΚΟΡΙΝΘΙΑΣ

ΤΜΗΜΑ ΣΤΗΝ ΤΟΠΙΚΗ ΚΟΙΝΟΤΗΤΑ ΑΓ. ΒΑΣΙΛΕΙΟΥ ΤΟΥ ΔΗΜΟΥ ΚΟΡΙΝΘΙΩΝ

ΚΤΗΜΑΤΟΛΟΓΙΚΟΣ ΠΙΝΑΚΑΣ ΖΩΝΗΣ ΑΠΟΖΗΜΙΩΣΗΣ (ΔΟΥΛΕΙΑΣ) ΧΩΡΙΣ ΤΙΜΕΣ (ΑΡΙΘΜΗΤΙΚΟΣ)

ΚΩΔΙΚΟΣ	ΣΤΟΙΧΕΙΑ ΦΕΡΟΜΕΝΩΝ ΙΔΙΟΚΤΗΤΩΝ				ΑΠΟΖΗΜΙΟΥΜΕΝΗ ΕΚΤΑΣΗ ΔΟΥΛΕΙΑΣ (Α)				ΕΠΙΚΕΙΜΕΝΑ ΖΩΝΗΣ ΕΡΓΑΣΙΑΣ (Α)						ΠΑΡΑΤΗΡΗΣΕΙΣ
									ΚΑΛΛΙΕΡΓΕΙΑ		ΚΑΤΑΣΚΕΥΕΣ		ΔΕΝΤΡΑ ΚΑΙ ΦΥΤΑ		
	ΕΠΩΝΥΜΟ	ΟΝΟΜΑ	ΠΑΤΡΩΝΥΜΟ Η ΟΝΟΜΑ ΣΥΖΥΓΟΥ	ΤΟΠΟΣ ΔΙΑΜΟΝΗΣ (ΠΟΛΗ-ΧΩΡΙΟ)	ΖΩΝΗ 8Μ (4+4) (Μ²)	ΠΟΣΟΣΤΟ ΣΥΝ/ΣΙΑΣ	ΑΡΙΘΜΟΣ ΔΙΑΝΟΜΗΣ	ΖΩΝΗ ΕΡΓΑΣΙΑΣ (Μ²)	ΕΙΔΟΣ (1)	ΕΠΙΦΑΝΕΙΑ (Μ²)	ΕΙΔΟΣ (2)	ΟΓΚΟΣ(m3) ΕΠΙΦ.(m²) ΜΗΚΟΣ(m) ΤΕΜΑΧΙΑ	ΕΙΔΟΣ (3)	ΤΕΜΑΧΙΑ	
280030292	ΟΡΓΑΝΙΣΜΟΣ ΣΙΔΗΡΟΔΡΟΜΩΝ ΕΛΛΑΔΑΣ			ΚΑΡΟΛΟΥ 1 - ΑΘΗΝΑ	304	100%		304	Σ.Γ. ΚΟΡΙΝΘΟΥ - ΤΡΙΠΟΛΗΣ	304					
280030293	ΙΕΡΑ ΜΟΝΗ ΑΓ.ΚΥΠΡΙΑΝΟΥ			ΑΓ.ΒΑΣΙΛΕΙΟΣ	618	100%		1070	ΕΛΑΙΩΝΑΣ	1070			ΕΛΙΕΣ Γ	29	
280030298	ΚΑΡΥΩΤΗΣ	ΑΠΟΣΤΟΛΟΣ			338	100%		792	ΧΕΡΣΟ- ΕΛΑΙΩΝΑΣ	792			ΕΛΙΕΣ Γ ΒΕΡΙΚΟΚΙΕΣ Α	10 1	
280030299	ΤΑΓΑΡΑ	ΕΛΕΝΗ	Συζ. ΓΕΩΡΓΙΟΥ		618	100%		1087	ΕΛΑΙΩΝΑΣ	1087			ΕΛΙΕΣ Γ	12	ΣΥΖ. ΒΕΡΓΟΣ ΓΕΩΡΓΙΟΣ
280030301	ΜΑΡΜΑΡΑΣ	ΚΩΝΣΤΑΝΤΙΝΟΣ	ΠΑΝΑΓΙΩΤΗΣ		533	100%		936	ΧΕΡΣΟ - ΕΛΑΙΩΝΑΣ	936			ΕΛΙΕΣ Γ	11	ΕΛΙΕΣ ΚΑΜΕΝΕΣ
280030304	ΠΙΠΙΛΟΣ	ΑΘΑΝΑΣΙΟΣ	ΝΙΚΟΛΑΟΣ	ΚΛΕΝΙΑ	250	100%		477	ΕΛΑΙΩΝΑΣ	477			ΕΛΙΕΣ Γ	3	
280030305	ΠΙΠΙΛΟΥ-ΜΑΣΤΟΡΑΚΗ	ΑΘΑΝΑΣΙΑ			248	50%		632	ΕΛΑΙΩΝΑΣ	632			ΕΛΙΕΣ Γ	4	ΜΑΣΤΟΡΑΚΗΣ
	ΒΕΛΛΗ	ΑΝΑΣΤΑΣΙΑ				50%									
280030306	ΠΑΠΑΧΑΡΑΛΑΜΠΟΥΣ	ΚΩΝΣΤΑΝΤΙΝΟΣ	ΠΑΝΑΓΙΩΤΗΣ		1005	100%		1700	ΕΛΑΙΩΝΑΣ	1700			ΕΛΙΕΣ Γ	19	
280030308	ΑΓΝΩΣΤΟΣ				0	100%		45	ΧΕΡΣΟ	45			ΕΛΙΕΣ Γ	2	
280030309	ΚΛΗΡ. ΠΙΠΙΛΑΣ				25	100%		25	ΕΛΑΙΩΝΑΣ	25					
280030310	ΟΙΚΟΝΟΜΟΥ	ΣΠΥΡΟΣ	ΑΝΔΡΕΑΣ		522	100%		622	ΕΛΑΙΩΝΑΣ	622			ΕΛΙΕΣ Γ	8	
280030311	ΑΓΝΩΣΤΟΣ				0	100%		5	ΧΕΡΣΟ	5					
280030312	ΑΓΝΩΣΤΟΣ				138	100%		386	ΧΕΡΣΟ	386					
280030313	ΑΓΝΩΣΤΟΣ				97	100%		137	ΕΛΑΙΩΝΑΣ	137			ΕΛΙΕΣ Γ	2	
280030314	ΚΛΗΡ. ΠΙΠΙΛΑΣ				124	100%		163	ΕΛΑΙΩΝΑΣ	163					
280030315	ΤΣΕΚΟΥΡΑΣ	ΓΙΑΝΝΗΣ			202	100%		337	ΕΛΑΙΩΝΑΣ	337			ΕΛΙΕΣ Γ	2	
280030316	ΚΛΗΡ. ΠΙΠΙΛΑΣ				81	100%		231	ΕΛΑΙΩΝΑΣ	231			ΕΛΙΕΣ Γ	2	
280030317	ΠΑΠΑΝΔΡΕΟΥ	ΓΕΩΡΓΙΟΣ			263	100%		405	ΧΕΡΣΟ-ΕΛΑΙΩΝΑΣ	405					
280030318	ΑΓΝΩΣΤΟΣ				0	100%		39	ΧΕΡΣΟ	39					



(1) ΧΕΡΣΟ, ΔΑΣΟΣ, ΕΙΔΟΣ ΚΑΛΛΙΕΡΓΕΙΑΣ (ΠΡΟΒΛΕΨΗ) (2) ΚΤΙΣΜΑΤΑ, ΦΡΕΑΤΑ, ΠΕΡΙΦΡΑΞΕΙΣ κ.λ.π. (3) ΜΙΚΡΑ Α, ΜΕΣΑΙΑ Β, ΜΕΓΑΛΑ Γ

ΠΕΡΙΦΕΡΕΙΑ:ΠΕΛΟΠΟΝΝΗΣΟΥ
ΝΟΜΟΣ: ΚΟΡΙΝΘΙΑΣ (28)
ΔΗΜΟΣ: ΚΟΡΙΝΘΙΩΝ
ΔΗΜΟΤΙΚΗ ΕΝΟΤΗΤΑ: ΤΕΝΕΑΣ
ΤΟΠΙΚΗ ΚΟΙΝΟΤΗΤΑ: ΑΓ.ΒΑΣΙΛΕΙΟΥ (003)


"ΟΡΙΣΤΙΚΗ ΤΟΠΟΓΡΑΦΙΚΗ ΜΕΛΕΤΗ ΧΑΡΑΞΗΣ ΤΟΥ ΑΓΩΓΟΥ ΦΥΣΙΚΟΥ ΑΕΡΙΟΥ (ΑΦΑ) ΚΑΙ ΣΥΝΤΑΞΗ ΟΡΙΣΤΙΚΩΝ ΚΤΗΜΑΤΟΛΟΓΙΚΩΝ ΔΙΑΓΡΑΜΜΑΤΩΝ ΚΑΙ ΟΡΙΣΤΙΚΩΝ ΚΤΗΜΑΤΟΛΟΓΙΚΩΝ ΠΙΝΑΚΩΝ ΑΠΟ ΑΓ. ΘΕΟΔΩΡΟΥΣ ΕΩΣ ΔΕΗ ΜΕΓΑΛΟΠΟΛΗΣ"

ΤΡΟΠΟΠΟΙΗΣΗ ΔΙΑΔΡΟΜΗΣ ΑΦΑ ΣΤΟ ΤΜΗΜΑ "Κ198+163.68 (Κ111+163.68 ΑΡΧΙΚΟ) ΑΓ. ΒΑΣΙΛΕΙΟΥ - Κ205-01 (Κ118+35.36 ΑΡΧΙΚΟ) ΑΡΧΑΙΑ ΝΕΜΕΑ" ΣΤΟ ΝΟΜΟ ΚΟΡΙΝΘΙΑΣ

ΤΜΗΜΑ ΣΤΗΝ ΤΟΠΙΚΗ ΚΟΙΝΟΤΗΤΑ ΑΓ. ΒΑΣΙΛΕΙΟΥ ΤΟΥ ΔΗΜΟΥ ΚΟΡΙΝΘΙΩΝ

ΚΤΗΜΑΤΟΛΟΓΙΚΟΣ ΠΙΝΑΚΑΣ ΖΩΝΗΣ ΑΠΟΖΗΜΙΩΣΗΣ (ΔΟΥΛΕΙΑΣ) ΧΩΡΙΣ ΤΙΜΕΣ (ΑΡΙΘΜΗΤΙΚΟΣ)

ΚΩΔΙΚΟΣ	ΣΤΟΙΧΕΙΑ ΦΕΡΟΜΕΝΩΝ ΙΔΙΟΚΤΗΤΩΝ				ΑΠΟΖΗΜΙΟΥΜΕΝΗ ΕΚΤΑΣΗ ΔΟΥΛΕΙΑΣ (Α)				ΕΠΙΚΕΙΜΕΝΑ ΖΩΝΗΣ ΕΡΓΑΣΙΑΣ (Α) ΚΑΛΛΙΕΡΓΕΙΑ		ΚΑΤΑΣΚΕΥΕΣ		ΔΕΝΤΡΑ ΚΑΙ ΦΥΤΑ		ΠΑΡΑΤΗΡΗΣΕΙΣ
	ΕΠΩΝΥΜΟ	ΟΝΟΜΑ	ΠΑΤΡΩΝΥΜΟ Η ΟΝΟΜΑ ΣΥΖΥΓΟΥ	ΤΟΠΟΣ ΔΙΑΜΟΝΗΣ (ΠΟΛΗ-ΧΩΡΙΟ)	ΖΩΝΗ 8Μ (4+4) (Μ²)	ΠΟΣΟΣΤΟ ΣΥΝ/ΣΙΑΣ	ΑΡΙΘΜΟΣ ΔΙΑΝΟΜΗΣ	ΖΩΝΗ ΕΡΓΑΣΙΑΣ (Μ²)	ΕΙΔΟΣ (1)	ΕΠΙΦΑΝΕΙΑ (Μ²)	ΕΙΔΟΣ (2)	ΟΓΚΟΣ(m3) ΕΠΙΦ.(m²) ΜΗΚΟΣ(m) ΤΕΜΑΧΙΑ	ΕΙΔΟΣ (3)	ΤΕΜΑΧΙΑ	
280030319	ΤΟΠΙΚΗ ΚΟΙΝΟΤΗΤΑ ΑΓ. ΒΑΣΙΛΕΙΟΥ				4083			7429	ΔΑΣΙΚΗ ΕΚΤΑΣΗ	7429					
280030320	ΞΥΔΗΣ	ΑΝΑΣΤΑΣΙΟΣ	ΚΩΝΣΤΑΝΤΙΝΟΣ		1218	50%		1893	ΧΕΡΣΟ	1893					
	ΞΥΔΗΣ	ΑΝΑΣΤΑΣΙΟΣ	ΦΩΤΗΣ			50%									
280030321	ΚΑΤΣΑΡΟΣ	ΠΑΝΑΓΙΩΤΗΣ	ΔΗΜΗΤΡΙΟΣ		572	100%		914	ΧΕΡΣΟ	914					
280030322	ΜΠΑΡΛΙΑ	ΠΕΡΙΣΤΕΡΑ	συζ. ΓΕΩΡΓΙΟΥ		1213	100%		2127	ΧΕΡΣΟ	2127					ΕΛΕΝΗ ΜΠΑΡΛΙΑ (ΚΟΡΗ)
280030323	ΑΛΩΝΙΣΤΙΩΤΗΣ	ΧΡΗΣΤΟΣ	ΗΛΙΑΣ		929	100%		1589	ΧΕΡΣΟ	1589			ΓΚΟΡΤΣΙΑ Γ	1	
280030324	ΠΑΠΑΜΙΧΑΗΛ	ΑΝΤΩΝΙΟΣ	ΑΝΑΣΤΑΣΙΟΣ		122	33,3%		122	ΧΕΡΣΟ	122	ΠΗΓΑΔΙ	1			(3 ΑΔΕΡΦΙΑ)
	ΠΑΠΑΜΙΧΑΗΛ	ΓΕΩΡΓΙΟΣ	ΑΝΑΣΤΑΣΙΟΣ			33,3%									
	ΠΑΠΑΜΙΧΑΗΛ	ΔΗΜΗΤΡΙΟΣ	ΑΝΑΣΤΑΣΙΟΣ			33,3%									
280030325	ΤΟΠΙΚΗ ΚΟΙΝΟΤΗΤΑ ΑΓ. ΒΑΣΙΛΕΙΟΥ				971	100%		1845	ΔΑΣΙΚΗ ΕΚΤΑΣΗ	1845			ΠΕΥΚΑ Γ	9	
280030325Α	ΤΟΠΙΚΗ ΚΟΙΝΟΤΗΤΑ ΑΓ. ΒΑΣΙΛΕΙΟΥ				110	100%		110	ΔΑΣΙΚΗ ΕΚΤΑΣΗ	110					
280030325Β	ΤΟΠΙΚΗ ΚΟΙΝΟΤΗΤΑ ΑΓ. ΒΑΣΙΛΕΙΟΥ				371	100%		819	ΔΑΣΙΚΗ ΕΚΤΑΣΗ	819					
280030327	ΤΟΠΙΚΗ ΚΟΙΝΟΤΗΤΑ ΑΓ. ΒΑΣΙΛΕΙΟΥ				1653	100%		3001	ΔΑΣΙΚΗ ΕΚΤΑΣΗ	3001					
280030326	ΔΟΥΡΟΥΚΑΣ	ΑΝΤΩΝΙΟΣ	ΚΩΝΣΤΑΝΤΙΝΟΣ		696	100%		1229	ΧΕΡΣΟ	1229	ΣΥΡΜΑΤΟΠΕΡΙΦΡΑΞΗ	30m			
280030328	ΜΠΟΥΜΠΑΣ	ΚΩΝΣΤΑΝΤΙΝΟΣ	ΔΗΜΗΤΡΙΟΣ		3480	100%		6247	ΧΕΡΣΟ	6247			ΓΚΟΡΤΣΙΑ Γ ΑΧΛΑΔΙΕΣ Γ	2 1	
280030329	ΑΓΝΩΣΤΟΣ				0	100%		25	ΧΕΡΣΟ	25					
280030330	ΤΟΠΙΚΗ ΚΟΙΝΟΤΗΤΑ ΑΓ. ΒΑΣΙΛΕΙΟΥ				999	100%		1502	ΔΑΣΙΚΗ ΕΚΤΑΣΗ-ΑΝΑΔΑΣΩΤΕΑ	1502					ΑΝΑΔΑΣΩΤΕΑ ΜΕ ΤΗΝ ΥΠ ΑΡΙΘΜ. 483/1992 ΑΠΟΦΑΣΗ ΚΗΡΥΞΗΣ ΤΟΥ ΝΟΜΑΡΧΗ ΚΟΡΙΝΘΙΑΣ

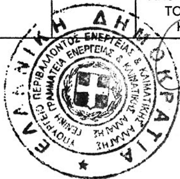

(1) ΧΕΡΣΟ, ΔΑΣΟΣ, ΕΙΔΟΣ ΚΑΛΛΙΕΡΓΕΙΑΣ (ΠΡΟΒΛΕΨΗ) (2) ΚΤΙΣΜΑΤΑ, ΦΡΕΑΤΑ, ΠΕΡΙΦΡΑΞΕΙΣ κ.λ.π. (3) ΜΙΚΡΑ Α, ΜΕΣΑΙΑ Β, ΜΕΓΑΛΑ Γ

ΠΕΡΙΦΕΡΕΙΑ:ΠΕΛΟΠΟΝΝΗΣΟΥ
ΝΟΜΟΣ: ΚΟΡΙΝΘΙΑΣ (28)
ΔΗΜΟΣ: ΚΟΡΙΝΘΙΩΝ
ΔΗΜΟΤΙΚΗ ΕΝΟΤΗΤΑ: ΤΕΝΕΑΣ
ΤΟΠΙΚΗ ΚΟΙΝΟΤΗΤΑ: ΑΓ.ΒΑΣΙΛΕΙΟΥ (003)

"ΟΡΙΣΤΙΚΗ ΤΟΠΟΓΡΑΦΙΚΗ ΜΕΛΕΤΗ ΧΑΡΑΞΗΣ ΤΟΥ ΑΓΩΓΟΥ ΦΥΣΙΚΟΥ ΑΕΡΙΟΥ (ΑΦΑ) ΚΑΙ ΣΥΝΤΑΞΗ ΟΡΙΣΤΙΚΩΝ ΚΤΗΜΑΤΟΛΟΓΙΚΩΝ ΔΙΑΓΡΑΜΜΑΤΩΝ ΚΑΙ ΟΡΙΣΤΙΚΩΝ ΚΤΗΜΑΤΟΛΟΓΙΚΩΝ ΠΙΝΑΚΩΝ ΑΠΟ ΑΓ. ΘΕΟΔΩΡΟΥΣ ΕΩΣ ΔΕΗ ΜΕΓΑΛΟΠΟΛΗΣ"

ΤΡΟΠΟΠΟΙΗΣΗ ΔΙΑΔΡΟΜΗΣ ΑΦΑ ΣΤΟ ΤΜΗΜΑ "Κ198+163.68 (Κ111+163.68 ΑΡΧΙΚΟ) ΑΓ. ΒΑΣΙΛΕΙΟΥ - Κ205-01 (Κ118+35.36 ΑΡΧΙΚΟ) ΑΡΧΑΙΑ ΝΕΜΕΑ" ΣΤΟ ΝΟΜΟ ΚΟΡΙΝΘΙΑΣ

ΤΜΗΜΑ ΣΤΗΝ ΤΟΠΙΚΗ ΚΟΙΝΟΤΗΤΑ ΑΓ. ΒΑΣΙΛΕΙΟΥ ΤΟΥ ΔΗΜΟΥ ΚΟΡΙΝΘΙΩΝ

ΚΤΗΜΑΤΟΛΟΓΙΚΟΣ ΠΙΝΑΚΑΣ ΖΩΝΗΣ ΑΠΟΖΗΜΙΩΣΗΣ (ΔΟΥΛΕΙΑΣ) ΧΩΡΙΣ ΤΙΜΕΣ (ΑΡΙΘΜΗΤΙΚΟΣ)

ΚΩΔΙΚΟΣ	ΣΤΟΙΧΕΙΑ ΦΕΡΟΜΕΝΩΝ ΙΔΙΟΚΤΗΤΩΝ				ΑΠΟΖΗΜΙΟΥΜΕΝΗ ΕΚΤΑΣΗ ΔΟΥΛΕΙΑΣ (Α)				ΕΠΙΚΕΙΜΕΝΑ ΖΩΝΗΣ ΕΡΓΑΣΙΑΣ (Α)						ΠΑΡΑΤΗΡΗΣΕΙΣ
									ΚΑΛΛΙΕΡΓΕΙΑ		ΚΑΤΑΣΚΕΥΕΣ		ΔΕΝΤΡΑ ΚΑΙ ΦΥΤΑ		
	ΕΠΩΝΥΜΟ	ΟΝΟΜΑ	ΠΑΤΡΩΝΥΜΟ Η ΟΝΟΜΑ ΣΥΖΥΓΟΥ	ΤΟΠΟΣ ΔΙΑΜΟΝΗΣ (ΠΟΛΗ-ΧΩΡΙΟ)	ΖΩΝΗ 8Μ (4+4) (Μ²)	ΠΟΣΟΣΤΟ ΣΥΝ/ΣΙΑΣ	ΑΡΙΘΜΟΣ ΔΙΑΝΟΜΗΣ	ΖΩΝΗ ΕΡΓΑΣΙΑΣ (Μ²)	ΕΙΔΟΣ (1)	ΕΠΙΦΑΝΕΙΑ (Μ²)	ΕΙΔΟΣ (2)	ΟΓΚΟΣ(m3) ΕΠΙΦ.(m²) ΜΗΚΟΣ(m) ΤΕΜΑΧΙΑ	ΕΙΔΟΣ (3)	ΤΕΜΑΧΙΑ	
ΣΥΝΟΛΑ					21783			38245		38245					

Ο Συντάξας Μηχανικός
06 ΔΕΚ. 2013
Αθήνα

ΛΑΜΠΡΟΣ Κ. ΚΟΤΣΩΝΗΣ
ΔΙΠΛ. ΑΓΡ/ΜΟΣ - ΤΟΠ/ΦΟΣ - ΜΗΧ/ΚΟΣ
ΕΘΝΙΚΟΥ ΜΕΤΣΟΒΙΟΥ ΠΟΛΥΤΕΧΝΕΙΟΥ
ΜΕΛΟΣ Τ.Ε.Ε. - ΑΡΙΘ. ΜΗΤΡΩΟΥ 37500
ΒΑΣΙΛΗΣ 4 ΑΘΗΝΑ 11251 - ΤΗΛ: 34.65.167
Α.Φ.Μ. 029501637 - Δ.Ο.Υ. Ε΄ ΑΘΗΝΩΝ



(1) ΧΕΡΣΟ, ΔΑΣΟΣ, ΕΙΔΟΣ ΚΑΛΛΙΕΡΓΕΙΑΣ (ΠΡΟΒΛΕΨΗ) (2) ΚΤΙΣΜΑΤΑ, ΦΡΕΑΤΑ, ΠΕΡΙΦΡΑΞΕΙΣ κ.λ.π. (3) ΜΙΚΡΑ Α, ΜΕΣΑΙΑ Β, ΜΕΓΑΛΑ Γ

"ΟΡΙΣΤΙΚΗ ΤΟΠΟΓΡΑΦΙΚΗ ΜΕΛΕΤΗ ΧΑΡΑΞΗΣ ΤΟΥ ΑΓΩΓΟΥ ΦΥΣΙΚΟΥ ΑΕΡΙΟΥ (ΑΦΑ) ΚΑΙ ΣΥΝΤΑΞΗ ΟΡΙΣΤΙΚΩΝ ΚΤΗΜΑΤΟΛΟΓΙΚΩΝ ΔΙΑΓΡΑΜΜΑΤΩΝ ΚΑΙ ΟΡΙΣΤΙΚΩΝ ΚΤΗΜΑΤΟΛΟΓΙΚΩΝ ΠΙΝΑΚΩΝ ΑΠΟ ΑΓ. ΘΕΟΔΩΡΟΥΣ ΕΩΣ ΔΕΗ ΜΕΓΑΛΟΠΟΛΗΣ"
ΕΠΑΝΑΧΑΡΑΞΗ ΑΓΩΓΟΥ ΦΥΣΙΚΟΥ ΑΕΡΙΟΥ ΥΨΗΛΗΣ ΠΙΕΣΗΣ ΤΟΥ ΚΛΑΔΟΥ ΤΡΙΠΟΛΗΣ ΣΤΗΝ ΠΕΡΙΟΧΗ ΔΕΡΒΕΝΑΚΙΩΝ ΤΗΣ ΤΟΠΙΚΗΣ ΚΟΙΝΟΤΗΤΑΣ ΑΓΙΟΥ ΒΑΣΙΛΕΙΟΥ

ΤΡΟΠΟΠΟΙΗΣΗ ΔΙΑΔΡΟΜΗΣ ΑΦΑ ΣΤΟ ΤΜΗΜΑ "Κ198+163.68 (Κ111+163.68 ΑΡΧΙΚΟ) ΑΓ. ΒΑΣΙΛΕΙΟΥ - Κ205-01 (Κ118+35.36 ΑΡΧΙΚΟ) ΑΡΧΑΙΑ ΝΕΜΕΑ"

ΚΤΗΜΑΤΟΛΟΓΙΚΟΣ ΠΙΝΑΚΑΣ ΖΩΝΗΣ ΑΠΟΖΗΜΙΩΣΗΣ (ΔΟΥΛΕΙΑΣ) ΧΩΡΙΣ ΤΙΜΕΣ

ΝΟΜΟΣ ΚΟΡΙΝΘΙΑΣ 28

ΔΗΜΟΣ	ΔΗΜΟΤΙΚΗ / ΤΟΠΙΚΗ ΚΟΙΝΟΤΗΤΑ	ΖΩΝΗ 8Μ (4+4) (τ.μ)	ΖΩΝΗ ΕΡΓΑΣΙΑΣ (τ.μ)
ΔΗΜΟΣ ΚΟΡΙΝΘΙΩΝ	ΤΟΠ. ΚΟΙΝ. ΑΓ. ΒΑΣΙΛΕΙΟΥ (003)	21783	38245
ΣΥΝΟΛΑ ΔΗΜΟΥ ΚΟΡΙΝΘΙΩΝ		**21783**	**38245**

Ο Συντάξας Μηχανικός
03 ΔΕΚ. 2013
Αθήνα

ΛΑΜΠΡΟΣ Κ. ΚΟΤΣΩΝΗΣ
ΔΙΠΛ. ΑΓΡ/ΜΟΣ - ΤΟΠ/ΦΟΣ - ΜΗΧ/ΚΟΣ
ΕΘΝΙΚΟΥ ΜΕΤΣΟΒΙΟΥ ΠΟΛΥΤΕΧΝΕΙΟΥ
ΜΕΛΟΣ Τ.Ε.Ε. - ΑΡΙΘ. ΜΗΤΡΩΟΥ 37500
ΒΑΣΙΛΗΣ 4 ΑΘΗΝΑ 118 51 - ΤΗΛ: 34.68.167
Α.Φ.Μ. 029501637 - ΔΟΥ: Ε΄ ΑΘΗΝΩΝ



"ΟΡΙΣΤΙΚΗ ΤΟΠΟΓΡΑΦΙΚΗ ΜΕΛΕΤΗ ΧΑΡΑΞΗΣ ΤΟΥ ΑΓΩΓΟΥ ΦΥΣΙΚΟΥ ΑΕΡΙΟΥ (ΑΦΑ) ΚΑΙ ΣΥΝΤΑΞΗ ΟΡΙΣΤΙΚΩΝ ΚΤΗΜΑΤΟΛΟΓΙΚΩΝ ΔΙΑΓΡΑΜΜΑΤΩΝ ΚΑΙ ΟΡΙΣΤΙΚΩΝ ΚΤΗΜΑΤΟΛΟΓΙΚΩΝ ΠΙΝΑΚΩΝ ΑΠΟ ΑΓ. ΘΕΟΔΩΡΟΥΣ ΕΩΣ ΔΕΗ ΜΕΓΑΛΟΠΟΛΗΣ"

ΤΡΟΠΟΠΟΙΗΣΗ ΔΙΑΔΡΟΜΗΣ ΑΦΑ ΣΤΟ ΤΜΗΜΑ "Κ198+163.68 (Κ111+163.68 ΑΡΧΙΚΟ) ΑΓ. ΒΑΣΙΛΕΙΟΥ - Κ205-01 (Κ118+35.36 ΑΡΧΙΚΟ) ΑΡΧΑΙΑ ΝΕΜΕΑ" ΣΤΟ ΝΟΜΟ ΚΟΡΙΝΘΙΑΣΝΕΜΕΑ" ΣΤΟ ΝΟΜΟ ΚΟΡΙΝΘΙΑΣ

ΤΜΗΜΑ ΣΤΗΝ ΤΟΠΙΚΗ ΚΟΙΝΟΤΗΤΑ ΑΡΧΑΙΑΣ ΝΕΜΕΑΣ ΤΟΥ ΔΗΜΟΥ ΝΕΜΕΑΣ

ΚΤΗΜΑΤΟΛΟΓΙΚΟΣ ΠΙΝΑΚΑΣ ΖΩΝΗΣ ΑΠΟΖΗΜΙΩΣΗΣ (ΔΟΥΛΕΙΑΣ) ΧΩΡΙΣ ΤΙΜΕΣ (ΑΡΙΘΜΗΤΙΚΟΣ)

ΚΩΔΙΚΟΣ	ΣΤΟΙΧΕΙΑ ΦΕΡΟΜΕΝΩΝ ΙΔΙΟΚΤΗΤΩΝ				ΑΠΟΖΗΜΙΟΥΜΕΝΗ ΕΚΤΑΣΗ ΔΟΥΛΕΙΑΣ (Α)				ΕΠΙΚΕΙΜΕΝΑ ΖΩΝΗΣ ΕΡΓΑΣΙΑΣ (Α)						ΠΑΡΑΤΗΡΗΣΕΙΣ
									ΚΑΛΛΙΕΡΓΕΙΑ		ΚΑΤΑΣΚΕΥΕΣ		ΔΕΝΤΡΑ ΚΑΙ ΦΥΤΑ		
	ΕΠΩΝΥΜΟ	ΟΝΟΜΑ	ΠΑΤΡΩΝΥΜΟ Η ΟΝΟΜΑ ΣΥΖΥΓΟΥ	ΤΟΠΟΣ ΔΙΑΜΟΝΗΣ (ΠΟΛΗ-ΧΩΡΙΟ)	ΖΩΝΗ 8Μ (4+4) (Μ²)	ΠΟΣΟΣΤΟ ΣΥΝ/ΣΙΑΣ	ΑΡΙΘΜΟΣ ΔΙΑΝΟΜΗΣ	ΖΩΝΗ ΕΡΓΑΣΙΑΣ (Μ²)	ΕΙΔΟΣ (1)	ΕΠΙΦΑΝΕΙΑ (Μ²)	ΕΙΔΟΣ (2)	ΟΓΚΟΣ(m3) ΕΠΙΦ.(m²) ΜΗΚΟΣ(m) ΤΕΜΑΧΙΑ	ΕΙΔΟΣ (3)	ΤΕΜΑΧΙΑ	
280100001Α	ΤΟΠΙΚΗ ΚΟΙΝΟΤΗΤΑ ΑΡΧΑΙΑΣ ΝΕΜΕΑΣ				3448	100%		6067	ΔΑΣΙΚΗ ΕΚΤΑΣΗ	6067					
ΣΥΝΟΛΑ					**3448**			**6067**		**6067**					

Συντάξας Μηχανικός
Αθήνα 06 ΔΕΚ. 2013

ΛΑΜΠΡΟΣ Κ. ΚΟΤΣΩΝΗΣ
ΔΙΠΛ. ΑΓΡ/ΜΟΣ - ΤΟΠ/ΦΟΣ - ΜΗΧ/ΚΟΣ
ΕΘΝΙΚΟΥ ΜΕΤΣΟΒΙΟΥ ΠΟΛΥΤΕΧΝΕΙΟΥ
ΜΕΛΟΣ Τ.Ε.Ε. - ΑΡΙΘ. ΜΗΤΡΩΟΥ 37500
ΒΑΣΙΛΗΣ 4 ΑΘΗΝΑ 118 51 - ΤΗΛ: 34.68.167
Α.Φ.Μ. 029501637 - ΔΟΥ: Ε' ΑΘΗΝΩΝ

ΕΛΛΗΝΙΚΗ ΔΗΜΟΚΡΑΤΙΑ
ΥΠΟΥΡΓΕΙΟ ΠΕΡΙΒΑΛΛΟΝΤΟΣ ΕΝΕΡΓΕΙΑΣ & ΚΛΙΜΑΤΙΚΗΣ ΑΛΛΑΓΗΣ
ΓΕΝΙΚΗ ΓΡΑΜΜΑΤΕΙΑ ΕΝΕΡΓΕΙΑΣ & ΚΛΙΜΑΤΙΚΗΣ ΑΛΛΑΓΗΣ

"ΟΡΙΣΤΙΚΗ ΤΟΠΟΓΡΑΦΙΚΗ ΜΕΛΕΤΗ ΧΑΡΑΞΗΣ ΤΟΥ ΑΓΩΓΟΥ ΦΥΣΙΚΟΥ ΑΕΡΙΟΥ (ΑΦΑ) ΚΑΙ ΣΥΝΤΑΞΗ ΟΡΙΣΤΙΚΩΝ ΚΤΗΜΑΤΟΛΟΓΙΚΩΝ ΔΙΑΓΡΑΜΜΑΤΩΝ ΚΑΙ ΟΡΙΣΤΙΚΩΝ ΚΤΗΜΑΤΟΛΟΓΙΚΩΝ ΠΙΝΑΚΩΝ ΑΠΟ ΑΓ. ΘΕΟΔΩΡΟΥΣ ΕΩΣ ΔΕΗ ΜΕΓΑΛΟΠΟΛΗΣ"
ΕΠΑΝΑΧΑΡΑΞΗ ΑΓΩΓΟΥ ΦΥΣΙΚΟΥ ΑΕΡΙΟΥ ΥΨΗΛΗΣ ΠΙΕΣΗΣ ΤΟΥ ΚΛΑΔΟΥ ΤΡΙΠΟΛΗΣ ΣΤΗΝ ΠΕΡΙΟΧΗ ΔΕΡΒΕΝΑΚΙΩΝ ΤΗΣ ΤΟΠΙΚΗΣ ΚΟΙΝΟΤΗΤΑΣ ΑΡΧΑΙΑΣ ΝΕΜΕΑΣ

ΤΡΟΠΟΠΟΙΗΣΗ ΔΙΑΔΡΟΜΗΣ ΑΦΑ ΣΤΟ ΤΜΗΜΑ "Κ198+163.68 (Κ111+163.68 ΑΡΧΙΚΟ) ΑΓ. ΒΑΣΙΛΕΙΟΥ - Κ205-01 (Κ118+35.36 ΑΡΧΙΚΟ) ΑΡΧΑΙΑ ΝΕΜΕΑ"


ΚΤΗΜΑΤΟΛΟΓΙΚΟΣ ΠΙΝΑΚΑΣ ΖΩΝΗΣ ΑΠΟΖΗΜΙΩΣΗΣ (ΔΟΥΛΕΙΑΣ) ΧΩΡΙΣ ΤΙΜΕΣ

ΝΟΜΟΣ ΚΟΡΙΝΘΙΑΣ 28

ΔΗΜΟΣ	ΔΗΜΟΤΙΚΗ / ΤΟΠΙΚΗ ΚΟΙΝΟΤΗΤΑ	ΖΩΝΗ 8Μ (4+4) (τ.μ)	ΖΩΝΗ ΕΡΓΑΣΙΑΣ (τ.μ)
ΔΗΜΟΣ ΝΕΜΕΑΣ	ΤΟΠ. ΚΟΙΝ. ΑΡΧΑΙΑΣ ΝΕΜΕΑΣ (010)	3448	6067
ΣΥΝΟΛΑ ΔΗΜΟΥ ΝΕΜΕΑΣ		**3448**	**6067**

Ο Συντάξας Μηχανικός
Αθήνα 06 ΔΕΚ. 2013

ΛΑΜΠΡΟΣ Κ. ΚΟΤΣΩΝΗΣ
ΔΙΠΛ. ΑΓΡ/ΜΟΣ - ΤΟΠ/ΦΟΣ - ΜΗΧ/ΚΟΣ
ΕΘΝΙΚΟΥ ΜΕΤΣΟΒΙΟΥ ΠΟΛΥΤΕΧΝΕΙΟΥ
ΜΕΛΟΣ Τ.Ε.Ε. - ΑΡΙΘ. ΜΗΤΡΩΟΥ 37500
ΒΑΣΙΛΗΣ 4 ΑΘΗΝΑ 118 51 - ΤΗΛ: 34.68.167
Α.Φ.Μ. 029501637 - ΔΟΥ: Ε' ΑΘΗΝΩΝ

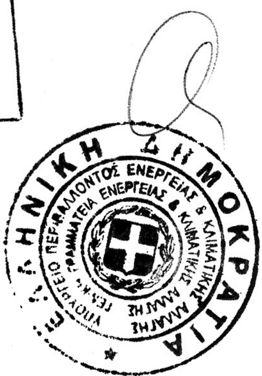

"ΟΡΙΣΤΙΚΗ ΤΟΠΟΓΡΑΦΙΚΗ ΜΕΛΕΤΗ ΧΑΡΑΞΗΣ ΤΟΥ ΑΓΩΓΟΥ ΦΥΣΙΚΟΥ ΑΕΡΙΟΥ (ΑΦΑ) ΚΑΙ ΣΥΝΤΑΞΗ ΟΡΙΣΤΙΚΩΝ ΚΤΗΜΑΤΟΛΟΓΙΚΩΝ ΔΙΑΓΡΑΜΜΑΤΩΝ ΚΑΙ ΟΡΙΣΤΙΚΩΝ ΚΤΗΜΑΤΟΛΟΓΙΚΩΝ ΠΙΝΑΚΩΝ ΑΠΟ ΑΓ. ΘΕΟΔΩΡΟΥΣ ΕΩΣ ΔΕΗ ΜΕΓΑΛΟΠΟΛΗΣ"

ΤΡΟΠΟΠΟΙΗΣΗ ΔΙΑΔΡΟΜΗΣ ΑΦΑ ΣΤΟ ΤΜΗΜΑ "Κ198+163.68 (Κ111+163.68 ΑΡΧΙΚΟ) ΑΓ. ΒΑΣΙΛΕΙΟΥ - Κ205-01 (Κ118+35.36 ΑΡΧΙΚΟ) ΑΡΧΑΙΑ ΝΕΜΕΑ"

ΚΤΗΜΑΤΟΛΟΓΙΚΟΣ ΠΙΝΑΚΑΣ ΖΩΝΗΣ ΑΠΟΖΗΜΙΩΣΗΣ (ΔΟΥΛΕΙΑΣ) ΧΩΡΙΣ ΤΙΜΕΣ

ΝΟΜΟΣ ΚΟΡΙΝΘΙΑΣ 28

ΔΗΜΟΣ	ΖΩΝΗ 8Μ (4+4) (τ.μ)	ΖΩΝΗ ΕΡΓΑΣΙΑΣ (τ.μ)
ΔΗΜΟΣ ΚΟΡΙΝΘΙΩΝ	21783	38245
ΔΗΜΟΣ ΝΕΜΕΑΣ	3448	6067
ΣΥΝΟΛΑ ΝΟΜΟΥ ΚΟΡΙΝΘΙΑΣ	**25231**	**44312**

ο Συντάξας Μηχανικός
06 ΔΕΚ. 2013
Αθήνα

ΛΑΜΠΡΟΣ Κ. ΚΟΤΣΩΝΗΣ
ΔΙΠΛ. ΑΓΡ/ΜΟΣ - ΤΟΠ/ΦΟΣ - ΜΗΧ/ΚΟΣ
ΕΘΝΙΚΟΥ ΜΕΤΣΟΒΙΟΥ ΠΟΛΥΤΕΧΝΕΙΟΥ
ΜΕΛΟΣ Τ.Ε.Ε. - ΑΡΙΘ. ΜΗΤΡΩΟΥ 37500
ΒΑΣΙΛΗΣ 4 ΑΘΗΝΑ 118 51 - ΤΗΛ: 34.68.167
Α.Φ.Μ. 029501637 - ΔΟΥ: Ε' ΑΘΗΝΩΝ

Αρ Δ3/Γ/1744/ 26-2-2014

Ο ΜΗΧ/ΚΟΣ	Ο Τ/ΡΧΗΣ	ΕΘΕΩΡΗΘΗ Ο ΑΝΤΗΣ



ΕΘΝΙΚΟ ΤΥΠΟΓΡΑΦΕΙΟ

ΕΦΗΜΕΡΙΣ ΤΗΣ ΚΥΒΕΡΝΗΣΕΩΣ

ΤΙΜΗ ΠΩΛΗΣΗΣ ΦΥΛΛΩΝ ΤΗΣ ΕΦΗΜΕΡΙΔΑΣ ΤΗΣ ΚΥΒΕΡΝΗΣΕΩΣ

Σε έντυπη μορφή:

- Για τα Φ.Ε.Κ. από 1 έως 16 σελίδες σε 1 € προσαυξανόμενη κατά 0,20 € για κάθε επιπλέον οκτασέλιδο ή μέρος αυτού.
- Για τα φωτοαντίγραφα Φ.Ε.Κ. σε 0,15 € ανά σελίδα.

Σε μορφή DVD/CD:

Τεύχος	Ετήσια έκδοση	Τριμηνιαία έκδοση	Μηνιαία έκδοση
Α΄	150 €	40 €	15 €
Β΄	300 €	80 €	30 €
Γ΄	50 €	-	-
Υ.Ο.Δ.Δ.	50 €	-	-
Δ΄	110 €	30 €	-

Τεύχος	Ετήσια έκδοση	Τριμηνιαία έκδοση	Μηνιαία έκδοση
Α.Α.Π.	110 €	30 €	-
Ε.Β.Ι.	100 €	-	-
Α.Ε.Δ.	5 €	-	-
Δ.Δ.Σ.	200 €	-	20 €
Α.Ε.-Ε.Π.Ε.	-	-	100 €

- Η τιμή πώλησης μεμονωμένων Φ.Ε.Κ. σε μορφή cd-rom από εκείνα που διατίθενται σε ψηφιακή μορφή και μέχρι 100 σελίδες, σε 5 € προσαυξανόμενη κατά 1 € ανά 50 σελίδες.

ΕΤΗΣΙΕΣ ΣΥΝΔΡΟΜΕΣ Φ.Ε.Κ.

Τεύχος	Έντυπη μορφή
Α΄	225 €
Β΄	320 €
Γ΄	65 €
Υ.Ο.Δ.Δ.	65 €

Τεύχος	Έντυπη μορφή
Δ΄	160 €
Α.Α.Π.	160 €
Ε.Β.Ι.	65 €
Α.Ε.Δ.	10 €

Τεύχος	Έντυπη μορφή
Α.Ε.-Ε.Π.Ε.	2.250 €
Δ.Δ.Σ.	225 €
Α.Σ.Ε.Π.	70 €
Ο.Π.Κ.	-

- Το τεύχος Α.Σ.Ε.Π. (έντυπη μορφή) θα αποστέλλεται σε συνδρομητές ταχυδρομικά, με την επιβάρυνση των 70 €, ποσό το οποίο αφορά τα ταχυδρομικά έξοδα.

- Η καταβολή γίνεται σε όλες τις Δημόσιες Οικονομικές Υπηρεσίες (Δ.Ο.Υ.). Το πρωτότυπο διπλότυπο (έγγραφο αριθμ. πρωτ. 9067/28.2.2005 2η Υπηρεσία Επιτρόπου Ελεγκτικού Συνεδρίου) με φροντίδα των ενδιαφερομένων, πρέπει να αποστέλλεται ή να κατατίθεται στο Εθνικό Τυπογραφείο (Καποδιστρίου 34, Τ.Κ. 104 32 Αθήνα).
- Σημειώνεται ότι φωτοαντίγραφα διπλοτύπων, ταχυδρομικές Επιταγές για την εξόφληση της συνδρομής, δεν γίνονται δεκτά και θα επιστρέφονται.
- Οι οργανισμοί τοπικής αυτοδιοίκησης, τα νομικά πρόσωπα δημοσίου δικαίου, τα μέλη της Ένωσης Ιδιοκτητών Ημερησίου Τύπου Αθηνών και Επαρχίας, οι τηλεοπτικοί και ραδιοφωνικοί σταθμοί, η Ε.Σ.Η.Ε.Α, τα τριτοβάθμια συνδικαλιστικά όργανα και οι τριτοβάθμιες επαγγελματικές ενώσεις δικαιούνται έκπτωσης πενήντα τοις εκατό (50%) επί της ετήσιας συνδρομής.
- Το ποσό υπέρ ΤΑ.Π.Ε.Τ. (5% επί του ποσού συνδρομής), καταβάλλεται ολόκληρο (Κ.Α.Ε. 3512) και υπολογίζεται πριν την έκπτωση.
- Στην Ταχυδρομική συνδρομή του τεύχους Α.Σ.Ε.Π. δεν γίνεται έκπτωση.

Πληροφορίες για δημοσιεύματα που καταχωρίζονται στα Φ.Ε.Κ. στο τηλ.: 210 5279000.
Φωτοαντίγραφα παλαιών Φ.Ε.Κ.: τηλ.: 210 8220885.

Τα φύλλα όλων των τευχών της Εφημερίδας της Κυβερνήσεως διατίθενται δωρεάν σε ηλεκτρονική μορφή από την ιστοσελίδα του Εθνικού Τυπογραφείου (www.et.gr)

Ηλεκτρονική Διεύθυνση: http://www.et.gr - e-mail: webmaster.et@et.gr

ΟΙ ΥΠΗΡΕΣΙΕΣ ΕΞΥΠΗΡΕΤΗΣΗΣ ΠΟΛΙΤΩΝ ΛΕΙΤΟΥΡΓΟΥΝ ΚΑΘΗΜΕΡΙΝΑ ΑΠΟ 08:00 ΜΕΧΡΙ 13:30



ΑΠΟ ΤΟ ΕΘΝΙΚΟ ΤΥΠΟΓΡΑΦΕΙΟ
ΚΑΠΟΔΙΣΤΡΙΟΥ 34 * ΑΘΗΝΑ 104 32 * ΤΗΛ. 210 52 79 000 * FAX 210 52 21 004